標題	路線コード 437	図面コード 63-0	路線名 一般国道437号	県名 山口県	地名 大島郡周防大島町大字椋野	図面番号 63

① 現道 2 現道(分離) 3 旧道 4 新道 5 専用自歩道

平面図 縮尺千分の一

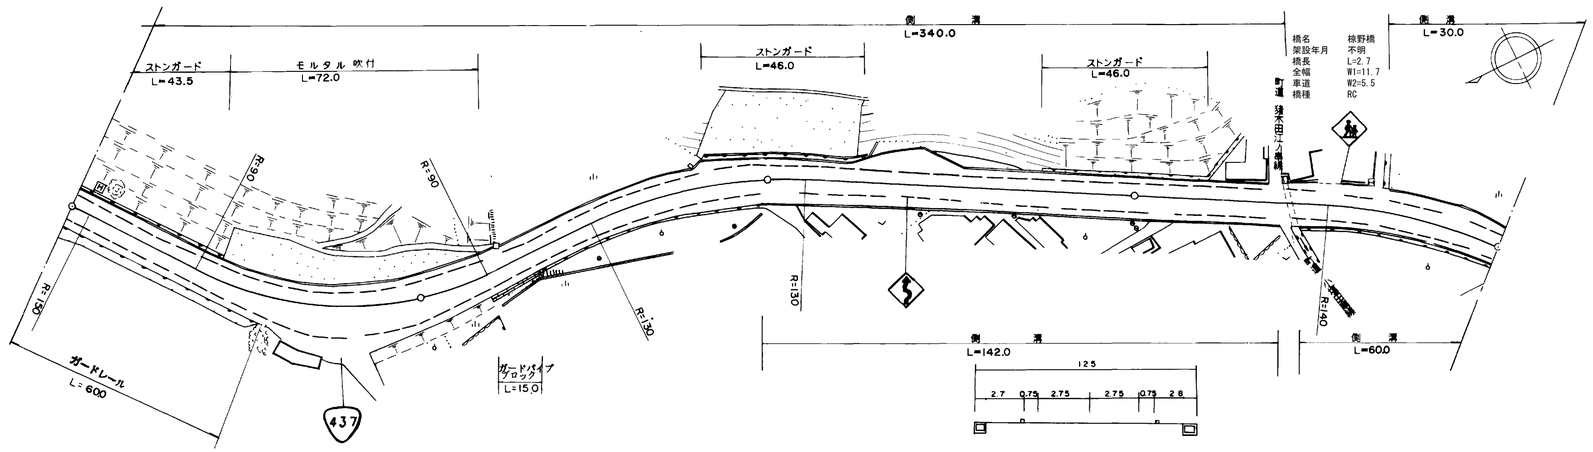

区間番号	点間距離	全幅員	全幅員内訳 車道	歩道 左側	歩道 右側	路肩 左側	路肩 右側	中央分離帯	側溝 左側	側溝 右側	その他	主要工作物	路面種別	舗装区間番号
1	4.0	11.9	5.5	1.4	2.2	0.75	2.05		(0.6)				AS	1 100.0
		11.7	5.5	1.4	2.2	0.75	1.85		(0.6)					
2	38.0	11.5	5.5	1.6	1.7	0.75	1.95		(0.6)					
3	41.0	17.8	5.5	1.6	3.3	0.75	6.65		(0.6)					
4	12.0	15.8	5.5	1.6	2.0	0.75	5.95		(0.6)					
5	5.0	11.8	5.5	1.6	1.7	0.75	2.25		(0.6)					2 100.0
6	21.0	11.8	5.5	1.6	1.7	0.75	2.25		(0.6)					
7	37.0	11.7	5.5	1.8	1.6	0.75	2.05		(0.6)					
8	22.0	12.0	5.5	1.8	2.5	0.75	1.45		(0.6)					
9	3.0	13.5	5.5	2.3	3.0	0.75	1.95		(0.6)					
10	15.0	12.5	5.5	1.4	3.4	0.75	1.45		(0.6)	0.0				
11	2.0	12.5	5.5	1.4	3.4	0.75	1.45		(0.6)	(0.8)				
12	21.0	12.5	5.5	2.7	2.8	0.75	0.75		(0.6)	(0.8)				
13	11.0	15.0	5.5	2.7	3.4	2.65	0.75		(0.6)	(0.8)				
14	11.0	16.2	5.5	2.7	3.2	4.05	0.75		(0.6)	(0.8)				
15	9.0	12.9	5.5	2.7	3.1	0.75	0.85		(0.6)	(0.8)				
16	38.0	12.9	5.5	2.7	3.1	0.75	0.85		(0.6)	(0.8)				3 100.0
17	10.0	12.6	5.5	2.5	3.1	0.75	0.75		(0.6)	(0.8)				
18	40.0	11.7	5.5	2.3	2.4	0.75	0.75		(0.6) 0.0	(0.8) 0.0				
19	6.3	11.7	5.5	2.3	2.2	0.75	0.95			0.0		1 560		
20	2.7	11.7	5.5	2.3	2.2	0.75	0.95			(0.7)				
21	21.0	12.3	5.5	3.0	2.2	0.75	0.85		0.0 (0.7)	(0.7)				4 46.3
22	14.0	12.3	5.5	3.5	1.8	0.75	0.75		(0.7)	(0.7)				5 2.7
23	16.0	11.3	5.5	1.6	1.5	0.75	1.95		(0.7)	(0.7)			AS	6 51.0

道路台帳修正履歴

カルテ番号	修正内容	調整年月日	業者名
	転記	2005.3.31	エムエスシー
2015-01-021	橋梁追加	2016.3.31	エムエスシー

路線名	一般国道 437号		
図面名	143701063-00		
作成年月日	2009年3月31日		
縮尺	1/1000	図面番号	63-00
事務所名	柳井土木建築事務所（大島分室）		