標題	路線コード 490	図面コード 3-0	路線名 一般国道490号	県名 山口県	地名 美祢市美東町真名	図面番号 3

① 現道 2 現道(分離) 3 旧道 4 新道 5 専用自歩道

平面図 縮尺千分の一

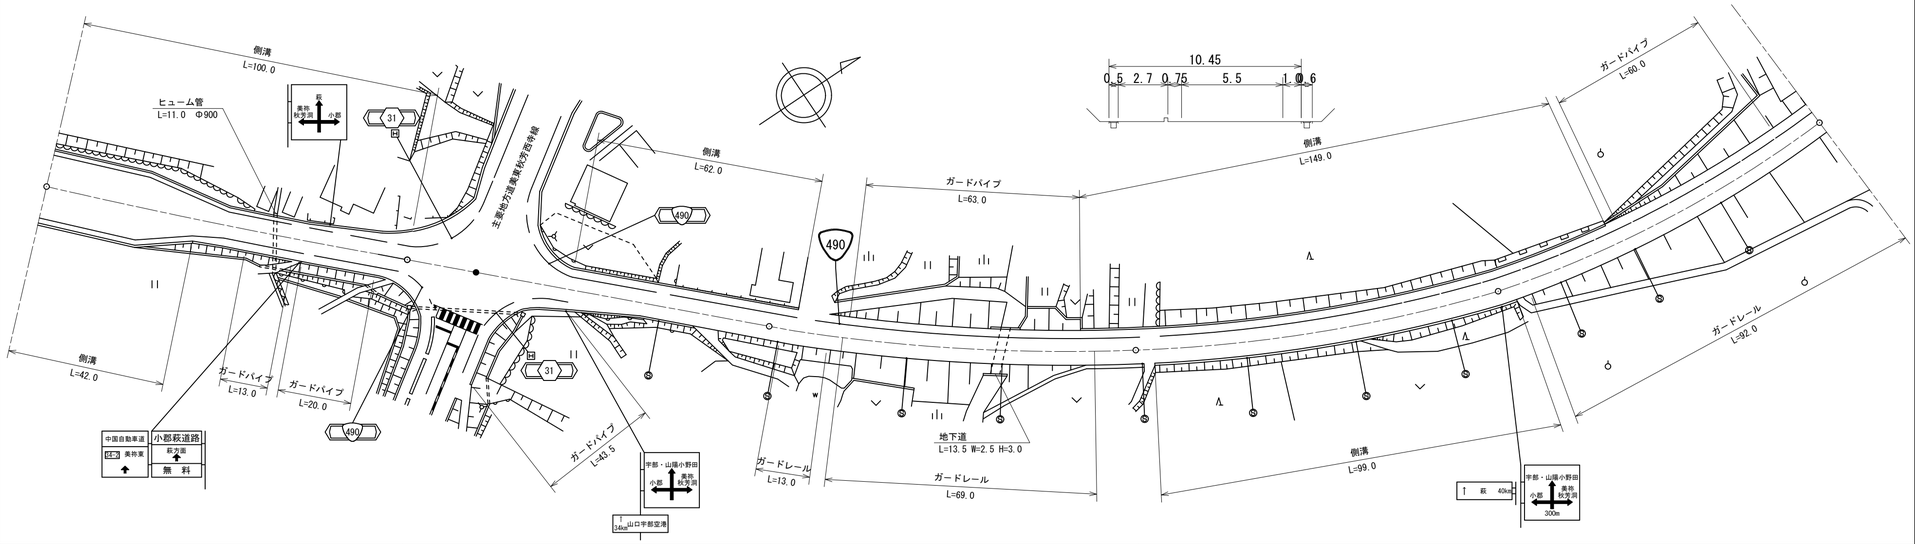

区間番号	1	2	3	4	5	6	7	8	9	10	11	12	13	14	15	16	17	18	19
点間距離		27.0	5.0	5.0	8.0	22.0	20.0	8.0	19.0	26.0	55.0	7.0	78.0	15.0	5.0	95.0	4.0	30.0	66.0
全幅員	21.2	21.2	17.7	15.7 13.7	11.1	10.9	12.1	12.1	12.1 11.6	11.6 9.6	10.05	10.1 9.6	9.45 9.95	9.95	9.95	9.95	9.95	9.7	9.45
全幅員内訳 車道	16.5	16.5	13.0	11.0	9.0	6.0	6.0	6.0	6.0	5.5	5.5	5.5	5.5	5.5	5.5	5.5	5.5	5.5	5.5
歩道 左側	1.7	1.7	1.7	1.7	1.7	1.5	2.7	2.7	2.7	2.7	2.7	2.7 2.2	2.2 2.7	2.7	2.7	2.7	2.7	2.7	2.7
歩道 右側	2.0	2.0	2.0	2.0 1.4	2.2	2.2	2.2	2.2	2.2 2.0	2.0 0.0									0.0
路肩 左側	0.5	0.5	0.5	0.5	0.7	0.7	0.7	0.7	0.7	0.7	0.88	0.9	0.75	0.75	0.75	0.75	0.75	0.75	0.75
路肩 右側	0.5	0.5	0.5	0.5	0.5	0.5	0.5	0.5	0.5 0.7	0.7	0.97	1.0	1.0	1.0	1.0	1.0	1.0	0.75	0.5
中央分離帯																			
側溝 左側	(0.5)	(0.5)	(0.5)	(0.5)	(0.5)	(0.5)	(0.5)	(0.5)	(0.5)	(0.5)	(0.5)	(0.5) 0.0	0.0 (0.5)	(0.5)	(0.5)	(0.5)	(0.5)	(0.5) 0.0	
側溝 右側	(0.6)	(0.6)	(0.6)	(0.6) 0.0											0.0 0.6	0.6 0.6 0.0			
その他																			
主要工作物																			
路面種別	AS																		AS
舗装区間番号	1 100.0								2 19.0	3 81.0		4 100.0			5 100.0			6 100.0	

道路台帳修正履歴

カルテ番号	修正内容	調整年月日	業者名
	転記	2009.3.20	宇部セン
2019-10-008	案内標識設置	2020.3.31	宇部セン

路線名	一般国道 490号		
図面名	149010003-00		
作成年月日	2020年3月31日		
縮尺	1/1000	図面番号	03-00
事務所名	宇部土木建築事務所（美祢支所）		