標題	路線コード 490	図面コード 18-0	路線名 一般国道490号	県名 山口県	地名 美祢市美東町大田	図面番号 18

① 現道 2 現道(分離) 3 旧道 4 新道 5 専用自歩道

平面図 縮尺千分の一

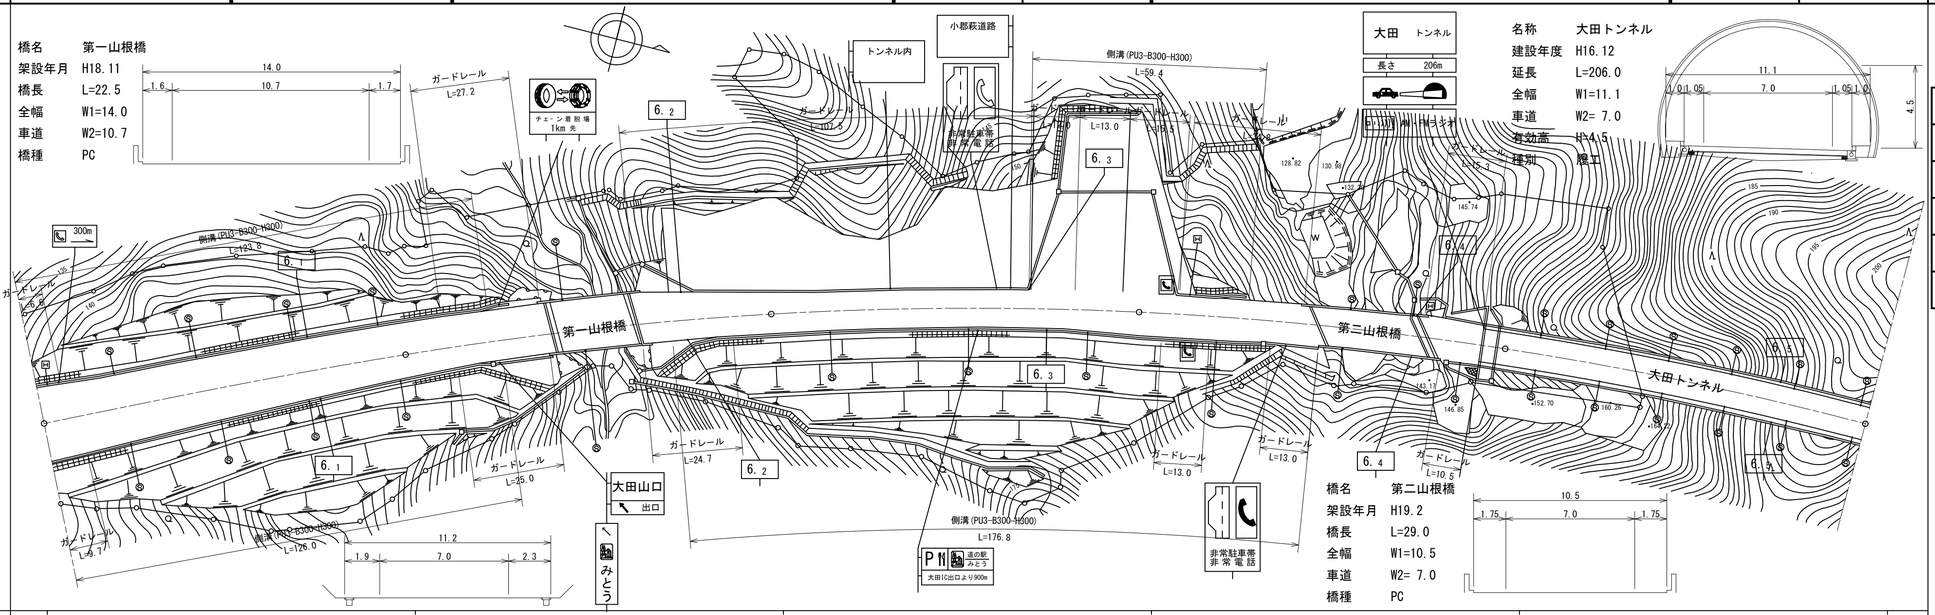

道路台帳修正履歴

カルテ番号	修正内容	調整年月日	業者名
2011-10-099	道路改良	2011.12.25	宇部セン
2019-10-014	案内標識設置	2020.3.31	宇部セン

区間番号: 1 2 3 4 5 6 7 8 9 10 11 12 13 14 15 16 17 18 19 20 21 22 23 24 25 26 27 28 29 30 31 32 33 34 35 36 37 38 39 40 41

点間距離: 40.0 40.0 20.0 20.0 14.5 22.5 2.1 3.3 3.2 8.8 2.5 4.9 11.1 3.0 17.0 10.0 10.0 7.5 12.5 10.0 7.0 3.0 10.0 10.0 9.6 5.4 5.0 9.4 4.6 3.8 4.7 7.0 29.0 5.5 7.0 2.0 7.0 100.0

全幅員: 21.45 18.15 16.1 15.2 15.0 15.0 14.0 14.0 14.0 14.2 13.8 13.1 13.7 12.95 12.4 12.2 11.2 11.2 11.2 11.2 11.2 11.2 11.65 11.95 13.25 13.75 13.75 13.65 13.15 12.1 11.75 11.8 10.8 10.7 10.5 10.5 10.15 9.7 11.1 11.1 11.1

全幅員内訳 車道: 17.4 14.4 12.4 11.5 10.7 10.7 10.7 10.7 10.65 10.55 10.3 10.0 9.25 9.0 8.6 8.05 7.85 7.0 7.0 7.0 7.0 7.0 7.0 7.0 7.0 7.0 7.0 7.0 7.0 7.0 7.0 7.0 7.0 7.0 7.0 7.0 7.0 7.0 7.0 7.0 7.0

歩道 左側: 0.0 1.0 1.0 1.0

歩道 右側: 0.0 1.0 1.0 1.0

路肩 左側: 2.0 2.05 2.1 2.05 2.05 2.05 1.6 1.6 1.6 1.6 1.8 1.85 1.95 2.0 2.05 2.05 2.05 1.9 1.9 1.9 1.9 1.9 1.9 2.35 2.65 3.3 3.2 3.2 3.2 2.65 2.1 2.0 1.95 1.7 1.75 1.75 1.75 1.35 1.1 1.05 1.05 1.05

路肩 右側: 2.05 1.7 1.6 1.65 2.25 2.05 1.7 1.7 1.7 1.75 2.1 1.95 1.9 2.0 2.3 2.3 2.3 2.3 2.3 2.3 2.3 2.3 2.3 2.3 2.3 2.95 3.55 3.55 3.55 3.5 3.0 2.75 2.65 1.95 2.0 1.75 1.75 1.8 1.1 1.05 1.05 1.05

中央分離帯

側溝 左側: (0.5) (0.5) (0.5) (0.5) (0.5) (0.5) (0.5) 0.0 (0.5) (0.5) (0.5) (0.5) (0.5) (0.5) 0.0 (0.5) (0.5) (0.5) 0.5 0.5 0.5

側溝 右側: (0.5) (0.5) (0.5) (0.5) (0.5) (0.5) (0.5)