標題	路線コード 490	図面コード 32-0	路 線 名 一般国道490号	県 名 山 口 県	地 名 美祢市美東町絵堂	図面番号 32

① 現道 2 現道(分離) 3 旧道 4 新道 5 専用自歩道

平面図 縮尺千分の一

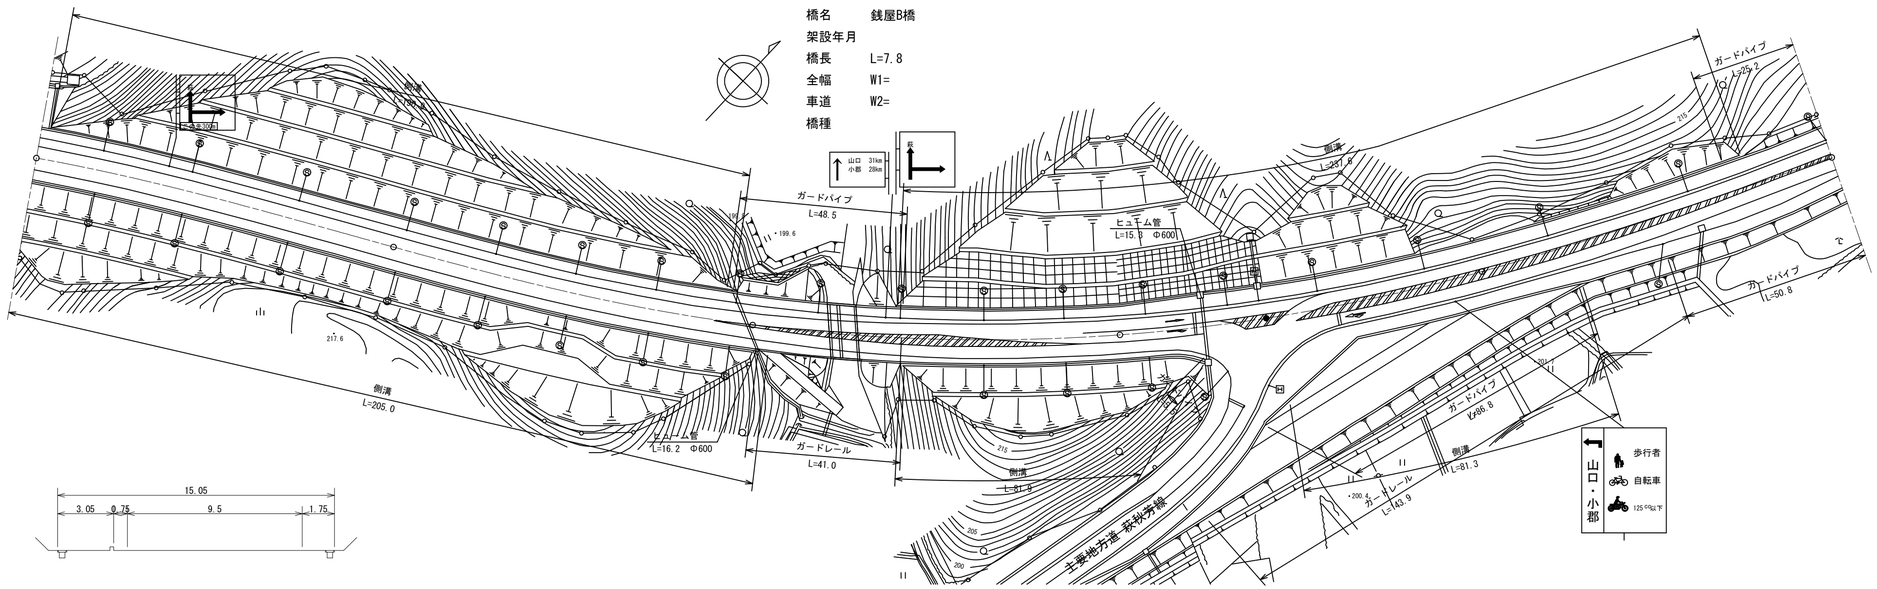

道路台帳修正履歴

カルテ番号	修正内容	調整年月日	業者名
2011-10-115	道路改良	2011.12.25	宇部セン

区間番号

区間番号	点間距離	全幅員	全幅員内訳 車道	歩道 左側	歩道 右側	路肩 左側	路肩 右側	中央分離帯	側溝 左側	側溝 右側	その他	主要工作物	路面種別	舗装区間番号
1	2.6	14.65 15.25	9.5 9.5	2.6 3.2		0.75 0.75	1.8 1.8		0.0 (0.6)	(0.65) (0.65)			AS	
2	17.4	15.3	9.55	3.2		0.75	1.8		(0.6)	(0.65)				
3	60.0	15.3	9.55	3.2		0.75	1.8		(0.6)	(0.65)				1 100.0
4	20.0	15.3	9.6	3.15		0.75	1.8		(0.6)	(0.65)				
5	20.0	15.25	9.6	3.1		0.75	1.8		(0.6)	(0.65)				
6	20.0	15.25	9.6	3.1		0.75	1.8		(0.6)	(0.65)				
7	20.0	15.3	9.65	3.1		0.75	1.8		(0.6)	(0.65)				
8	20.0	15.3	9.65	3.1		0.75	1.8		(0.6)	(0.65)				
9	33.5	15.25 14.75	9.65	3.05 2.55		0.75	1.8		0.0	(0.65)				2 100.0
10	6.5	14.75	9.65	2.55		0.75	1.8			(0.65)				
11	5.0	14.75 14.2	9.65	2.55		0.75	1.8 1.25		0.0	(0.65) 0.0				
12	34.2 1.4	14.65 15.05	9.5 9.5	2.55 3.05		0.75 0.75	1.75 1.75		0.0 (0.5)	0.0 (0.5)				3 100.0
13														
14	56.9	16.05	9.6	3.0		0.75	1.75		(0.6)	(0.6)				
15														
16	20.0 2.5	16.0 17.3	9.5 9.5	4.0 4.0		0.75 0.75	1.75 1.25		(0.5) (0.5)	(0.5) 0.0				4 40.0
17	5.6	35.9	9.5	4.0		0.75	20.4		(0.5)					
18	6.4	32.55	9.5	4.0		0.75	2.5		(0.5)					
19	5.5	28.7	9.5	4.0		0.75	15.8		(0.5)	(0.5)				5 60.0
20	5.7	26.65	9.5	4.0		0.75	11.95			0.0				
21	3.9	24.25	9.5	4.0		0.75	10.1		(0.5)	(0.5)				
22	5.1	20.65	9.5	4.0		0.75	3.05		(0.5)	(0.5)				
23	2.9	19.65	9.55	4.0		0.75	0.75		(0.5)	(0.5)				
24	25.4	18.95	9.45	4.0		0.75	0.75		(0.5)	(0.5)				
25	20.0	18.55	9.05	4.0		0.75	0.75		(0.5)	(0.5)				
26	20.0	19.1	8.2	4.0		0.75	1.45		(0.5)	(0.5)				
27	1.0	19.8	7.45	4.0		0.75	1.9		(0.5)	0.0				6 100.0
28	1.0	19.8	7.45	4.0		0.75	1.9		(0.5)	0.0				
29	15.0	18.8	7.4	4.0		0.75	3.1		(0.5)					
30	10.0	19.05	7.2	4.0		0.75	3.65		(0.5)					
31	18.5	19.9	10.9	4.0		0.75	0.8		(0.5)					
32	8.3	19.7 19.25	10.7	4.0 3.55		0.75	0.8		(0.5) 0.0					
33	7.0	19.1	10.55	3.55		0.75	0.8							
34	16.2	17.05	8.45	3.55		0.75	0.8						AS	

路線名	一般国道 490号
図面名	149010032-00
作成年月日	2011年12月25日
縮尺	1/1000 図面番号 32-00
事務所名	宇部土木建築事務所（美祢支所）