| 標題 | 路線コード 490 | 図面コード 33-0 | 路線名 一般国道490号 | 県名 山口県 | 地名 美祢市美東町絵堂 | 図面番号 33 |
|---|---|---|---|---|---|---|

① 現道 2 現道(分離) 3 旧道 4 新道 5 専用自歩道

平面図 縮尺千分の一

橋名 銭屋川B橋
架設年月
橋長 L=4.6
全幅 W1=
車道 W2=
橋種

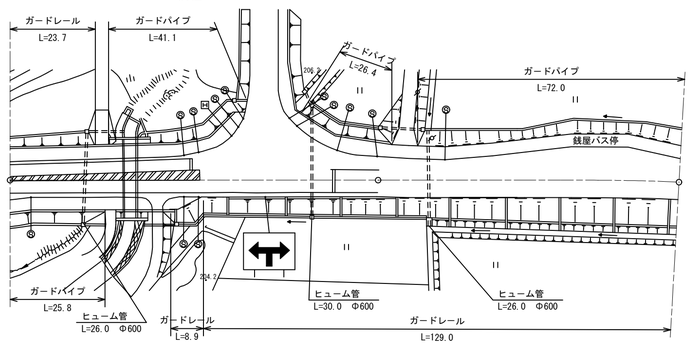


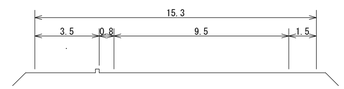


道路台帳修正履歴

| カルテ番号 | 修正内容 | 調整年月日 | 業者名 |
|---|---|---|---|
| 2011-10-116 | 道路改良 | 2011.12.25 | 宇部セン |
| | | | |
| | | | |
| | | | |
| | | | |

区間番号: 1 / 2 / 3 / 4 / 5 / 6 / 7 / 8 / 9 / 10 / 11 / 12 / 13 / 14 / 15 / 16 / 17 / 18 / 19 / 20 / 21

100.0 181.8 200.0 300.0 400.0 500.0

| 区間番号 | 点間距離 | 全幅員 | 全幅員内訳 車道 | 歩道 左側 | 歩道 右側 | 路肩 左側 | 路肩 右側 | 中央分離帯 | 側溝 左側 | 側溝 右側 | その他 | 主要工作物 | 路面種別 | 舗装区間番号 |
|---|---|---|---|---|---|---|---|---|---|---|---|---|---|---|
| 1 | 2.7 | 17.05<br>16.7 | 8.45<br>8.1 | 3.55<br>3.55 | 3.5<br>3.5 | 0.75<br>0.75 | 0.8<br>0.8 | | | | | | AS | 1<br>100.0 |
| 2 | 18.3 | 17.2 | 8.7 | 3.5 | 3.5 | 0.75 | 0.75 | | | | | | AS | |
| 3 | 5.8<br>2.0 | 17.3<br>18.35 | 8.8<br>8.95 | 3.5<br>4.4 | 3.5<br>3.5 | 0.75<br>0.75 | 0.75<br>0.75 | | | | | | AS | |
| 4 | 1.9 | 18.4<br>17.75 | 8.25 | 4.2<br>3.5 | 3.5 | 0.75 | 0.75 | | | | | | AS | |
| 5 | 2.9 | 18.25 | 9.45 | 3.5 | 3.9 | 0.75 | 0.75 | | | | | | AS | |
| 6 | 3.1 | 18.3 | 9.4 | 3.5 | 3.9 | 0.75 | 0.75 | | | | | | AS | |
| 7 | 8.8 | 15.65 | 9.45 | 3.5 | 0.75 | 0.75 | 0.75 | | | | | | AS | |
| 8 | 16.8 | 15.45 | 9.5 | 3.5 | | 1.2 | 1.25 | | | | | | AS | |
| 9 | 20.24 | 15.7 | 9.5 | 3.5 | | 1.45 | 1.25 | | | | | | AS | 2<br>81.8 |
| 10 | 8.4 | 15.4<br>15.65 | 9.5 | 3.5 | | 1.15 | 1.25<br>1.5 | | | | | | AS | |
| 11 | 9.8 | 15.3 | 9.5 | 3.5 | | 0.8 | 1.5 | | | | | | AS | |
| 12 | 13.0 | 14.85 | 9.05 | 3.5 | | 0.8 | 1.5 | | | | | | AS | |
| 13 | 6.6 | 15.6 | 9.8 | 3.5 | | 0.8 | 1.5 | | | | | | AS | |
| 14 | 14.7 | 17.3 | 11.55 | 3.5 | | 0.75 | 1.5 | | | | | | AS | |
| 15 | 15.3 | 17.35 | 11.6 | 3.5 | | 0.75 | 1.5 | | | | | | AS | |
| 16 | 14.0 | 15.9 | 10.2 | 3.5 | | 0.7 | 1.5 | | | | | | AS | |

| | | | |
|---|---|---|---|
| 路線名 | 一般国道 490号 | | |
| 図面名 | 149010033-00 | | |
| 作成年月日 | 2011年12月25日 | | |
| 縮尺 | 1/1000 | 図面番号 | 33-00 |
| 事務所名 | 宇部土木建築事務所 (美祢支所) | | |