標題	路線コード 490	図面コード 39-0	路線名 一般国道490号	県名 山口県	地名 美祢市美東町絵堂	図面番号 39

① 現道 2 現道(分離) 3 旧道 4 新道 5 専用自歩道

平面図 縮尺千分の一

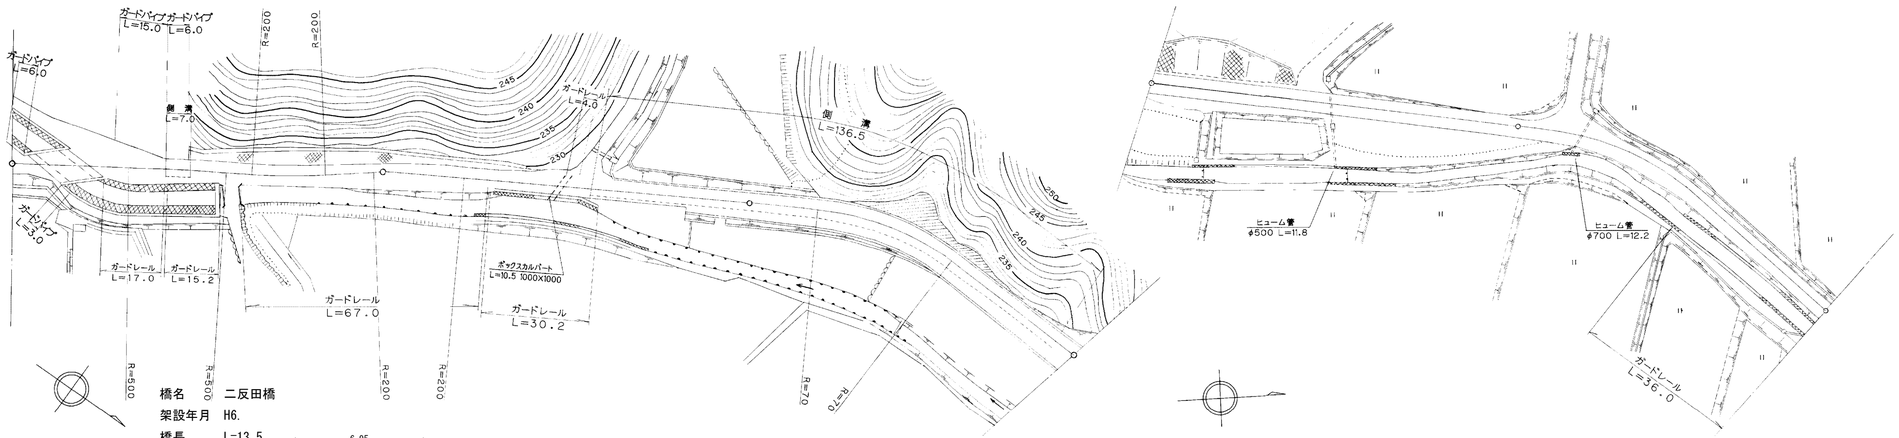

道路台帳修正履歴

カルテ番号	修正内容	調整年月日	業者名
	転記	2009.3.20	宇部セン
2009-10-065	橋梁諸元変更	2010.3.31	宇部セン

区間番号 / 点間距離 / 全幅員 / 全幅員内訳（車道・歩道 左側・歩道 右側・路肩 左側・路肩 右側・中央分離帯）/ 側溝 左側・側溝 右側 / その他 / 主要工作物 / 路面種別

区間番号	点間距離	全幅員	車道	歩道 左側	歩道 右側	路肩 左側	路肩 右側	中央分離帯	側溝 左側	側溝 右側	その他	主要工作物	路面種別
1	3.0	5.1	4.5			0.3	0.3						as
2	5.5	5.1	4.5			0.3	0.3						as
3	13.5	6.95	4.5			0.45	2.0					10241	as
4	2.0	6.95	4.5			2.1	0.35						as
5	10.5	6.0	3.9			1.75	0.35						as
6	2.5	6.5	3.8			0.3	1.8		0.0				as
7	5.0	6.45	3.8			0.9	1.8		(0.5)				as
8	2.0	6.9	3.95			1.2	1.7		(0.5)				as
9	5.0	6.9	3.95			1.7	0.95		(0.5)				as
10	2.0	6.9	3.95			1.6	0.95		(0.5)				as
11	6.0	5.15	4.05			0.55	0.55						as
12	3.0	6.3	4.0			0.5	1.8						as
13	6.0	6.4	4.0			0.5	1.9						as
14	20.5	5.0	4.0			0.5	0.5						as
15	4.5	5.05	4.0			0.5	0.55						as
16	6.0	5.15	4.0			0.5	0.65						as
17	5.0	5.56	4.0			0.5	1.06						as
18	15.0	6.8	4.0			0.5	2.3						as
19	8.0	6.7	4.0			0.5	2.2						as
20	3.0	6.2	4.0			0.5	1.7						as
21	5.8	5.6	4.0			0.5	1.1						as
22	3.0	5.2	4.0			0.5	0.7						as
23	6.2	5.4	4.0			0.85	0.55						as
24	2.2	6.0	4.0			1.2	0.65						as
25	8.8	5.85	4.0			1.0	1.0						as
26	4.8	8.2	4.0			3.2	2.15						as
27	4.2	9.05	4.0			2.9	2.3						as
28	1.5	9.9	4.0			2.9	2.3						as
29	1.5	9.9	4.0			2.9	2.3						as
30	4.0	10.7	4.0			1.0	5.7						as
31	14.0	12.9	4.8			1.8	6.9						as
32	1.0	12.9	4.8			1.8	6.9						as
33	12.0	5.6	4.1			1.0	0.5		(0.5)				as
34	5.0	5.62	4.11			1.01	0.5		(0.5)				as
35	15.0	5.7	4.15			1.05	0.5		(0.5)				as
36	20.0	6.05	4.5			1.0	0.55		(0.5)				as
37	20.0	5.8	4.3			1.0	0.5		(0.5)				as
38	20.0	5.45	3.9			1.05	0.5		(0.5)				as
39	19.5	5.5	4.0			1.0	0.5		(0.5)				as
40	5.5	5.55	4.01			0.85	0.5		0.0				as
41	95.0	5.36											
42	5.0	5.5	4.15			0.55	0.5						as
43	5.0	5.15	4.23			0.5	0.5						as
44	15.0	5.23	4.45			0.5	0.5						as
45	20.0	5.45	4.65			0.5	0.5						as
46	20.0	5.65	4.05			0.5	0.5						as
47	20.0	5.05	4.05			0.5	0.5						as
	21.0	5.05	4.05			0.5	0.5						as
		5.25	4.25			0.5	0.5						as

舗装区間番号

区間番号	距離
1	8.5
2	13.5
3	78.0
4	100.0
5	100.0
6	100.0
7	96.0

路線名	一般国道 490号
図面名	149010039-00
作成年月日	2010年3月31日
縮尺	1/1000
図面番号	39-00
事務所名	美祢土木事務所