標題	路線コード 491	図面コード 28-0	路線名 一般国道 491号	県名 山口県	地名 下関市菊川町大字貴飯	図面番号 28

① 現道 2 現道(分離) 3 旧道 4 新道 5 専用自歩道

平面図 縮尺千分の一

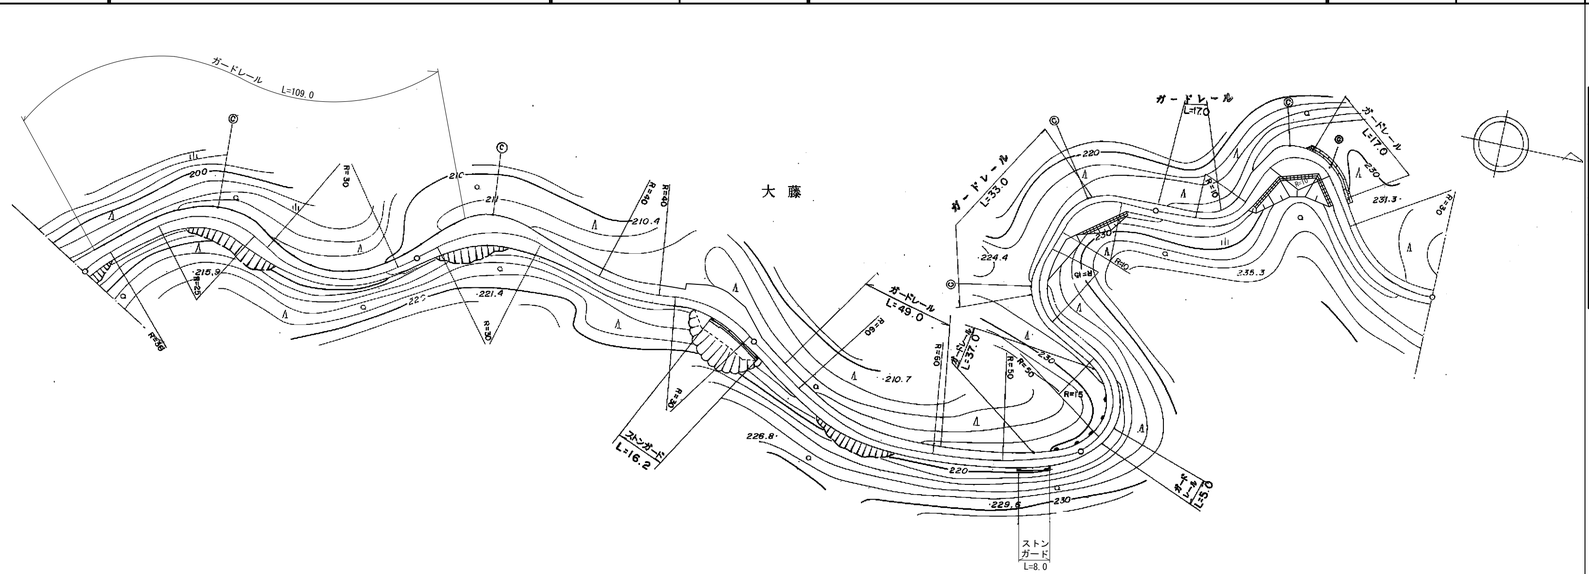

区間番号

区間番号	1	2	3	4	5	6	7	8	9	10	11	12	13	14	15	16	17	18	19	20	21	22	23	24	25	26	27
点間距離	5.0	28.0	8.0	9.0	9.0	8.0	33.0	4.0	5.0	24.0	5.0	18.0	20.0	9.0	6.0	9.0	100.0		60.0	12.0	12.0	7.0	27.0	9.0	10.0	9.0	10.0	43.0
全幅員	6.0	5.0	5.0	6.5	7.0	5.0	4.5	4.5	5.0	6.0	6.0	5.0	4.5	4.0	4.5	8.0	7.4	4.5	4.0		6.7	4.0	4.0	7.3	4.5	6.0	4.0	4.0
全幅員内訳 車道	4.0	4.0	4.0	4.0	4.0	4.0	3.5	3.5	4.0	5.0	5.0	4.0	3.5	3.0	3.5	4.0	4.0	3.5	3.0		3.0	3.0	3.0	3.5	3.5	3.5	3.0	3.0
歩道 左側																												
歩道 右側																												
路肩 左側	1.5	0.5	0.5	2.0	2.5	0.5	0.5	0.5	0.5	0.5	0.5	0.5	0.5	0.5	3.0	2.4	0.5	0.5	0.5		0.5	0.5	0.5	0.5	0.5	0.5	0.5	0.5
路肩 右側	0.5	0.5	0.5	0.5	0.5	0.5	0.5	0.5	0.5	0.5	0.5	0.5	0.5	0.5	1.0	1.0	0.5	0.5	0.5		3.2	3.2	0.5	3.3	2.0	0.5	0.5	0.5
中央分離帯																												
側溝 左側																												
側溝 右側																												
その他																												
主要工作物																												
路面種別	as																											as
舗装区間番号	1 100.0						2 100.0						3 100.0				4 100.0					5 100.0						

道路台帳修正履歴

カルテ番号	修正内容	調整年月日	業者名
	転記	2001.3.21	宇部建設
2015-12-023	路肩整備	2016.3.31	宇部建設
2016-12-019	道路拡幅	2017.3.31	宇部建設
2020-12-039	ガードレール設置	2021.3.31	宇部建設

路線名	一般国道 491号
図面名	149112028-00
作成年月日	2021年3月31日
縮尺	1/1000
図面番号	28-00
事務所名	下関土木建築事務所（豊田分室）