標題	路線コード 491	図面コード 36-0	路 線 名 一般国道 491号	県 名	山 口 県	地 名 下関市豊田町大字上杢路子	図面番号	36

① 現道 2 現道(分離) 3 旧道 4 新道 5 専用自歩道

平面図 縮尺千分の一

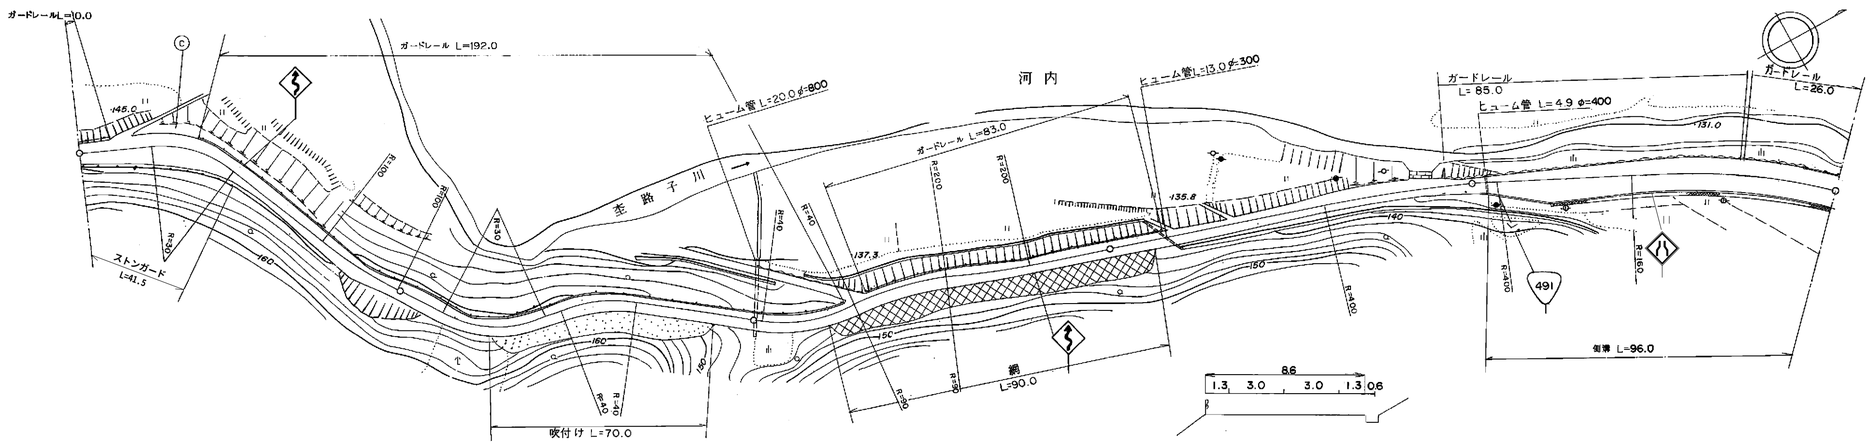

区間番号	1	2	3	4	5	6	7	8	9	10	11	12	13	14	15	16	17	18	19	20	21	22	23	24	25	26	27	28	29	30
距離	5.0	5.0	10.0	5.0	10.0	5.0	5.0	5.0	50.0	15.0	4.0	21.0	60.0	61.0	8.0	8.0	10.0	13.0	59.0	17.0	7.0	9.0	4.0	4.0	5.0	5.0	5.0	5.0	76.0
全幅員	5.8	6.0	6.8	8.7	8.8	7.7	6.6	5.6	5.0	5.0	4.5	5.0	5.0	5.0	4.5	4.0	4.5	4.5	4.5	5.0	5.0 5.5	4.5	4.0	4.35	4.7	5.7	6.8	8.3	8.6	8.9
全幅員内訳 車道	4.5	5.0	5.5	5.5	5.5	5.5	5.0	4.5	4.0	4.0	3.5	4.0	4.0	4.0	3.5	3.0	3.5	3.5	3.5	4.0	4.0	3.5	3.0	3.25	3.5	4.5	5.5	6.0	6.0	6.0
歩道 左側																														
歩道 右側																														
路肩 左側	0.65	0.5	0.65	1.6	1.65	1.1	0.8	0.55	0.5	0.5	0.5	0.5	0.5	0.5	0.5	0.5	0.5	0.5	0.5	0.5	0.5 1.0	0.5	0.5	0.55	0.6	0.6	0.65	1.15	1.3	1.45
路肩 右側	0.65	0.5	0.65	1.6	1.65	1.1	0.8	0.55	0.5	0.5	0.5	0.5	0.5	0.5	0.5	0.5	0.5	0.5	0.5	0.5	0.5	0.5	0.5	0.55	0.6	0.6	0.65	1.15	1.3	1.45
中央分離帯																														
側溝 左側																														
側溝 右側																								0.0 0.6	0.6	0.6	0.6	0.6	0.6	0.6
その他																														
主要工作物																														
路面種別	as																											as/AS		AS
舗装区間番号	1 100.0									2 100.0				3 100.0					4 100.0						5 14.0			6 86.0		

道路台帳修正履歴

カルテ番号	修正内容	調整年月日	業者名
	転記	1988.9.30	宇部建設
2010-12-046	ストンガード設置	2011.3.31	宇部建設
2011-12-016	標識変更	2012.3.31	宇部建設

路線名	一般国道 491号		
図面名	149112036-00		
作成年月日	2012年3月31日		
縮尺	1/1000	図面番号	36-00
事務所名	下関土木建築事務所（豊田分室）		