標題	路線コード 491	図面コード 41-0	路線名 一般国道 491号	県名 山口県	地名 下関市豊田町大字上杢路子	図面番号 41

① 現道 2 現道(分離) 3 旧道 4 新道 5 専用自歩道

平面図 縮尺千分の一

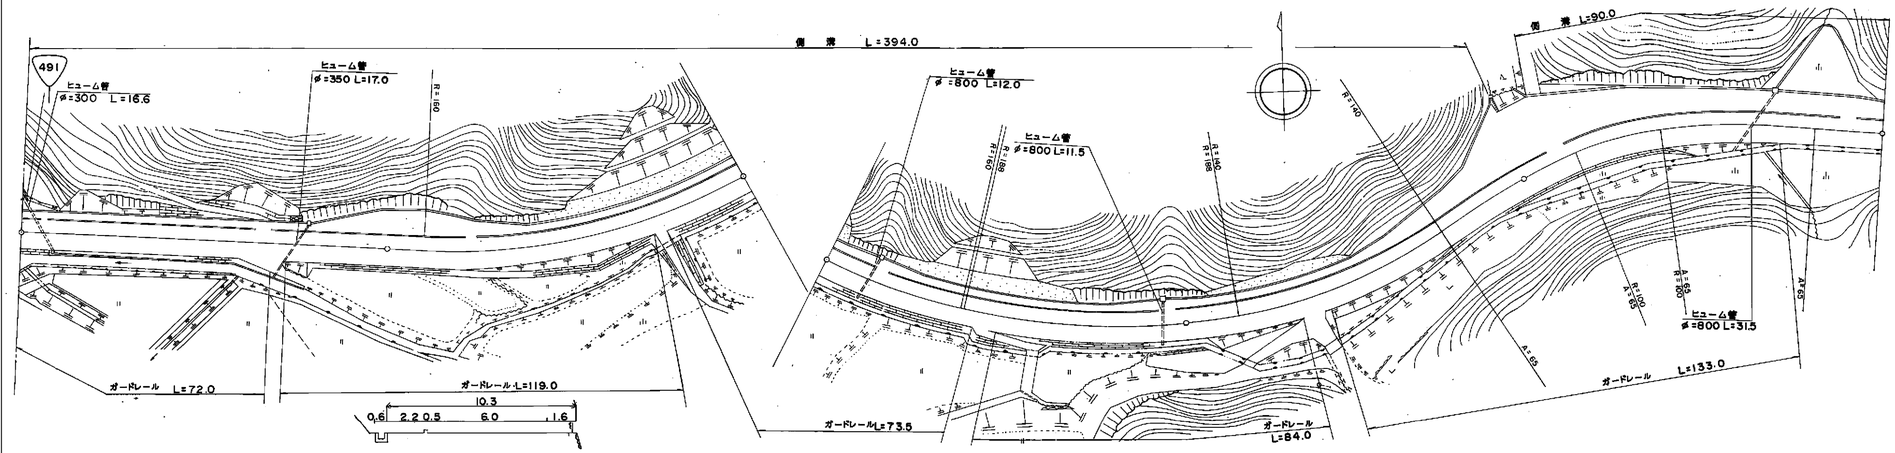

区間番号	点間距離	全幅員	全幅員内訳 車道	歩道 左側	歩道 右側	路肩 左側	路肩 右側	中央分離帯	側溝 左側	側溝 右側	その他	主要工作物	路面種別	舗装区間番号
1	8.0	10.7	6.5	2.2		0.5	1.5		0.5				AS	1 100.0
2	70.0	10.7	6.5	2.2		0.5	1.5		0.5 0.6					
3	20.0	10.3	6.0	2.3		0.5	1.5		0.6					
4	2.0	14.2 14.33	6.0	6.2 6.33		0.5	1.5		0.6					
5	10.0	15.0	6.0	7.0		0.5	1.5		0.6					
6	14.0	13.6	6.0	5.6		0.5	1.5		0.6					
7	15.0	10.3	6.0	2.2		0.5	1.6		0.6 0.5					
8	61.0	10.3	6.0	2.2		0.5	1.6		0.5					2 100.0
9	4.0	10.3	6.0	2.2		0.5	1.6		0.5					
10	10.0	10.8	6.0	2.7		0.5	1.6		0.5					
11	13.0	10.3	6.0	2.2		0.5	1.6		0.5					
12	52.0	10.3	6.0	2.2		0.5	1.6		0.5					
13	15.0	11.0	6.2	2.7		0.5	1.6		0.5					
14	6.0	10.76	6.26	2.4		0.5	1.6		0.5					3 100.0
15	4.0	10.6	6.3	2.2		0.5	1.6		0.5					
16	15.0	10.8	6.5	2.2		0.5	1.6		0.5					
17	30.0	10.8	6.5	2.2		0.5	1.6		0.5					
18	11.0	12.2	6.5	3.6		0.5	1.6		0.5					
19	21.0	14.6	6.5	6.0		0.5	1.6		0.5					
20	7.0	16.6	6.5	8.0		0.5	1.6		0.5					
21	12.0	25.6	6.5	17.0		0.5	1.6		0.5					4 100.0
22	2.0	27.1	6.5	18.5		0.5	1.6		0.0					
23	8.0	24.1	6.5	15.5		0.0	1.6		0.0					
24	23.0	25.6	6.5	17.0		0.5	1.6		0.5					
25	7.0	17.7	6.5	9.1		0.5	1.6		0.5					5 100.0
26	42.0	17.3	6.5	8.7		0.5	1.6		0.5					
27	18.0	14.3	6.0	6.2		0.5	1.6		0.5				AS	

道路台帳修正履歴

カルテ番号	修正内容	調整年月日	業者名
	転記	1994.3.31	宇部建設
2010-12-048	標識撤去	2011.3.31	宇部建設

路線名	一般国道 491号		
図面名	149112041-00		
作成年月日	2011年3月31日		
縮尺	1/1000	図面番号	41-00
事務所名	下関土木建築事務所（豊田分室）		