| 標題 | 路線コード 491 | 図面コード 49-0 | 路 線 名 一般国道 491号 | 県 名 山 口 県 | 地 名 下関市豊田町大字荒木 | 図面番号 49 |
|---|---|---|---|---|---|---|

① 現道 2 現道(分離) 3 旧道 4 新道 5 専用自歩道

平面図 縮尺千分の一

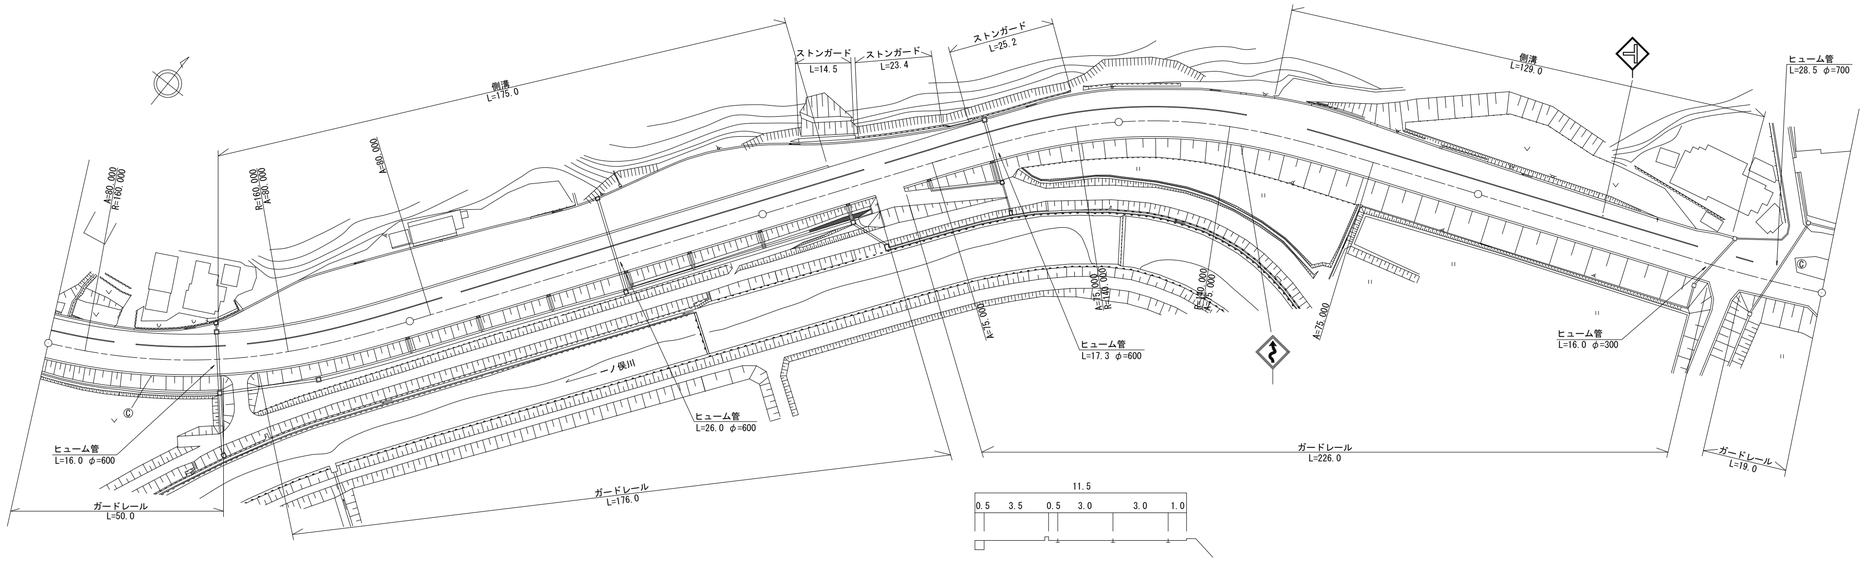


| 区間番号 | 1 | 2 | 3 | 4 | 5 | 6 | 7 | 8 | 9 | 10 | 11 | 12 | 13 | 14 | 15 | 16 | 17 | 18 | 19 |
|---|---|---|---|---|---|---|---|---|---|---|---|---|---|---|---|---|---|---|---|
| 点間距離 | 25.0 | 21.0 | 29.0 | 25.0 | 55.0 | 35.0 | 10.0 | 21.0 | 27.0 | 13.0 | 39.0 | 41.0 | 26.0 | 19.0 | 14.0 | 60.0 | 10.0 | 7.0 | 20.0 |
| 全幅員 | 11.0 | 11.0 | 11.0<br>11.5 | 11.5 | 11.5 | 11.5 | 11.5 | 11.5<br>11.0 | 11.0 | 11.1 | 12.0 | 13.6 | 13.5 | 12.8<br>13.3 | 13.1 | 12.3 | 13.5<br>13.0 | 14.0<br>7.5 | 8.0 |
| 全幅員内訳 車道 | 6.0 | 6.0 | 6.0 | 6.0 | 6.0 | 6.0 | 6.0 | 6.0 | 6.0 | 6.0 | 6.1 | 6.5 | 6.3 | 6.0 | 6.0 | 6.0 | 6.0 | 6.0 | 6.0 |
| 歩道 左側 | 3.5 | 3.5 | 3.5<br>4.0 | 4.0 | 4.0 | 4.0 | 4.0 | 4.0 | 4.0<br>3.5 | 3.5 | 3.5 | 4.0 | 5.8 | 6.0 | 5.3<br>5.8 | 5.6 | 4.8 | 6.0<br>5.5 | 6.5<br>0.0 | 0.0 |
| 歩道 右側 | | | | | | | | | | | | | | | | | | | |
| 路肩 左側 | 0.5 | 0.5 | 0.5 | 0.5 | 0.5 | 0.5 | 0.5 | 0.5 | 0.5 | 0.5 | 0.5 | 0.5 | 0.5 | 0.5 | 0.5 | 0.5 | 0.5 | 0.5 | 0.5 |
| 路肩 右側 | 1.0 | 1.0 | 1.0 | 1.0 | 1.0 | 1.0 | 1.0 | 1.0 | 1.0 | 1.0 | 1.0 | 1.0 | 1.0 | 1.0 | 1.0 | 1.0 | 1.0 | 1.0 | 1.5 |
| 中央分離帯 | | | | | | | | | | | | | | | | | | | |
| 側溝 左側 | | | 0.0<br>(0.5) | (0.5) | (0.5) | (0.5) | (0.5) | (0.5)<br>0.0 | | | | 0.0<br>0.6 | 0.6 | 0.6<br>(0.5) | (0.5) | (0.5) | (0.5)<br>0.0 | | |
| 側溝 右側 | | | | | | | | | | | | | | | | | | | |
| その他 | | | | | | | | | | | | | | | | | | | |
| 主要工作物 | | | | | | | | | | | | | | | | | | | |
| 路面種別 | AS | | | | | | | | | | | | | | | | | | AS |
| 舗装区間番号 | 1<br>100.0 | | | | 2<br>100.0 | | | 3<br>100.0 | | | | 4<br>100.0 | | | | 5<br>97.0 | | | |

道路台帳修正履歴

| カルテ番号 | 修正内容 | 調整年月日 | 業者名 |
|---|---|---|---|
| | 転記 | 2004.3.26 | 宇部建設 |
| 2010-12-133 | 現道拡幅 | 2011.3.31 | 宇部建設 |
| 2011-12-021 | 標識撤去 | 2012.3.31 | 宇部建設 |
| 2013-12-032 | 標識設置 | 2014.3.31 | 宇部建設 |
| | | | |

| | | | |
|---|---|---|---|
| 路線名 | 一般国道 491号 | | |
| 図面名 | 149112049-00 | | |
| 作成年月日 | 2014年3月31日 | | |
| 縮尺 | 1/1000 | 図面番号 | 49-00 |
| 事務所名 | 下関土木建築事務所 (豊田分室) | | |