標題	路線コード 491	図面コード 52-0	路線名 一般国道 491号	県名 山口県	地名 下関市豊田町大字一ノ俣	図面番号 52

① 現道 2 現道(分離) 3 旧道 4 新道 5 専用自歩道

平面図 縮尺千分の一

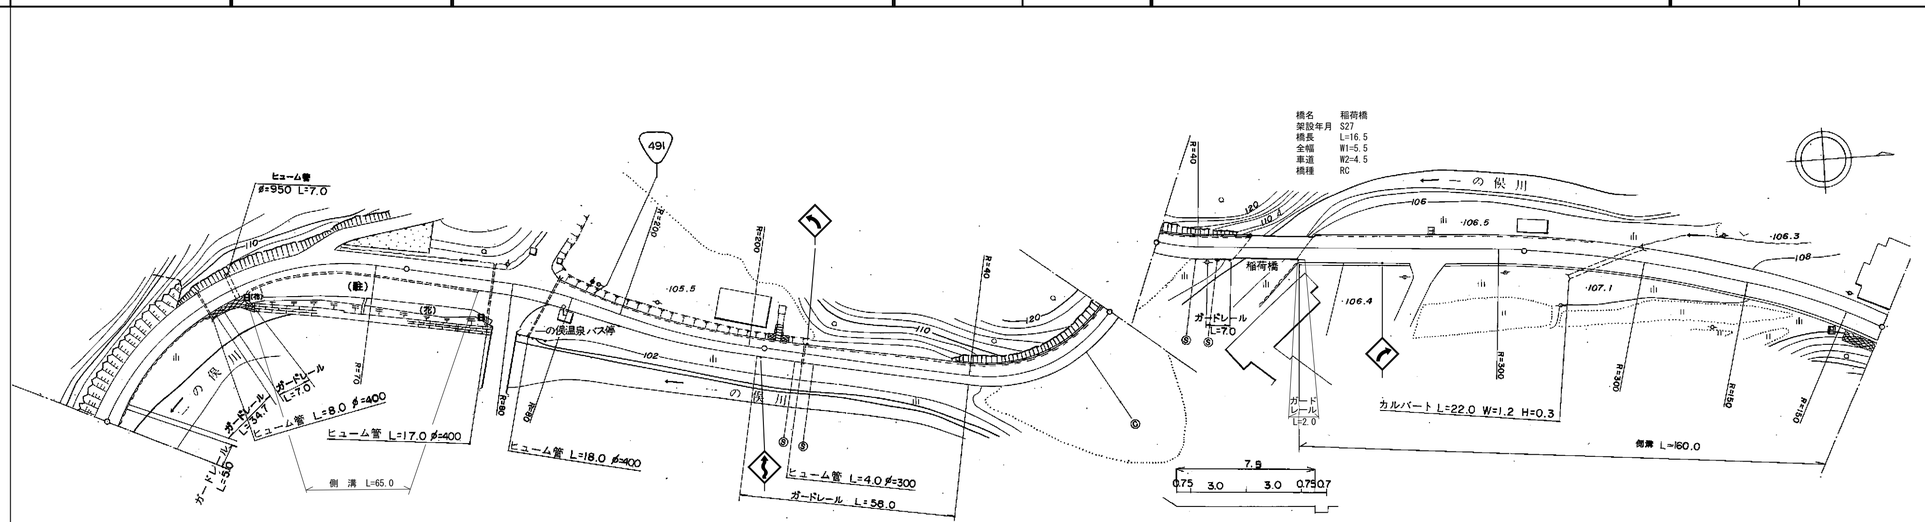

区間番号		1	2	3	4	5	6	7	8	9	10	11	12	13	14	15	16	17
点間距離		40.0	12.0	27.0	18.0	20.0	13.0	9.0	5.0	6.0	5.0	42.0	100.0	23.7	16.3	60.0	14.0	86.0
全幅員		7.0	6.5	6.0 6.5	6.3	6.44	6.6 6.1	6.5	7.0	6.5	6.0	5.5	5.0	5.5	5.5	5.5 7.5	7.51	7.5	7.0
全幅員内訳	車道	5.0	5.5	5.0	4.8	4.94	5.1	5.5	5.5	5.0	4.5	4.0	3.5	4.0	4.5	4.5 5.5	5.91	6.0	6.0
	歩道 左側																		
	歩道 右側																		
	路肩 左側	1.0	0.5	0.5	0.5	0.5	0.5	0.5	0.75	0.75	0.75	0.75	0.75	0.75	0.5	0.5 1.0	0.8	0.75	0.5
	路肩 右側	1.0	0.5	0.5 1.0	1.0	1.0	1.0 0.5	0.5	0.75	0.75	0.75	0.75	0.75	0.75	0.5	0.5 1.0	0.8	0.75	0.5
	中央分離帯																		
側溝	左側																		
	右側			0.0 (0.5)	(0.5)	(0.5)	(0.5) 0.0									0.0 0.7	0.7	0.7	0.7
その他																			
主要工作物															12142				
路面種別		as														as/AS			AS
舗装区間番号		1 100.0				2 100.0							3 100.0		4 23.7	5 16.3	6 60.0		7 100.0

道路台帳修正履歴

カルテ番号	修正内容	調整年月日	業者名
	転記	2002.3.22	宇部建設
2009-12-075	橋梁緒元変更	2010.3.31	宇部建設
2010-12-051	標識設置 標識撤去	2011.3.31	宇部建設
2018-12-031	ガードレール設置	2019.3.29	宇部建設

路線名	一般国道 491号		
図面名	149112052-00		
作成年月日	2019年3月29日		
縮尺	1/1000	図面番号	52-00
事務所名	下関土木建築事務所（豊田分室）		