標題	路線コード 491	図面コード 55-0	路線名 一般国道 491号	県名 山口県	地名 下関市豊田町大字一の俣	図面番号 55

① 現道 2 現道(分離) 3 旧道 4 新道 5 専用自歩道

平面図 縮尺千分の一

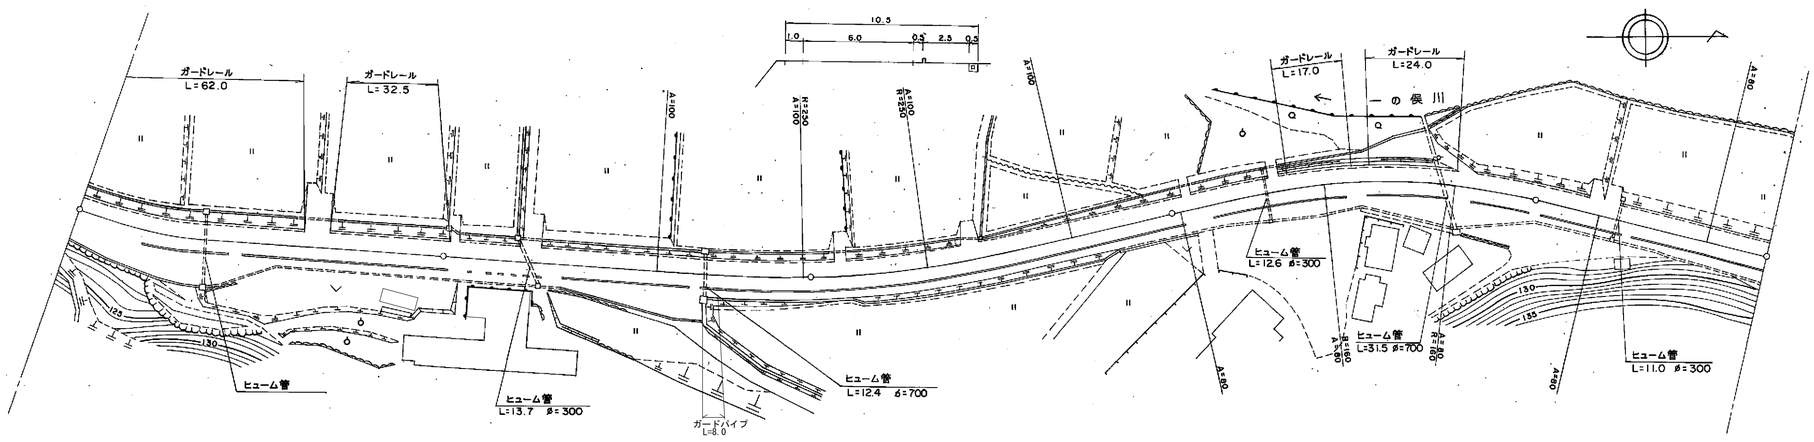
ガードレール L=62.0
ガードレール L=32.5
10.5
1.0 6.0 0.5 2.5 0.5
A=100
R=2250
A=100
R=2250
A=100
ガードレール L=17.0
ガードレール L=24.0
一の俣川
ヒューム管 L=12.6 φ=300
ヒューム管 L=31.5 φ=700
ヒューム管 L=11.0 φ=300
ヒューム管 L=12.4 φ=700
ヒューム管 L=13.7 φ=300
ヒューム管
ガードパイプ L=8.0
A=80
A=80
A=80