標題	路線コード 491	図面コード 59-0	路線名 一般国道 491号	県名 山口県	地名 下関市豊田町大字一の俣	図面番号 59

① 現道 2 現道(分離) 3 旧道 4 新道 5 専用自歩道

平面図 縮尺千分の一

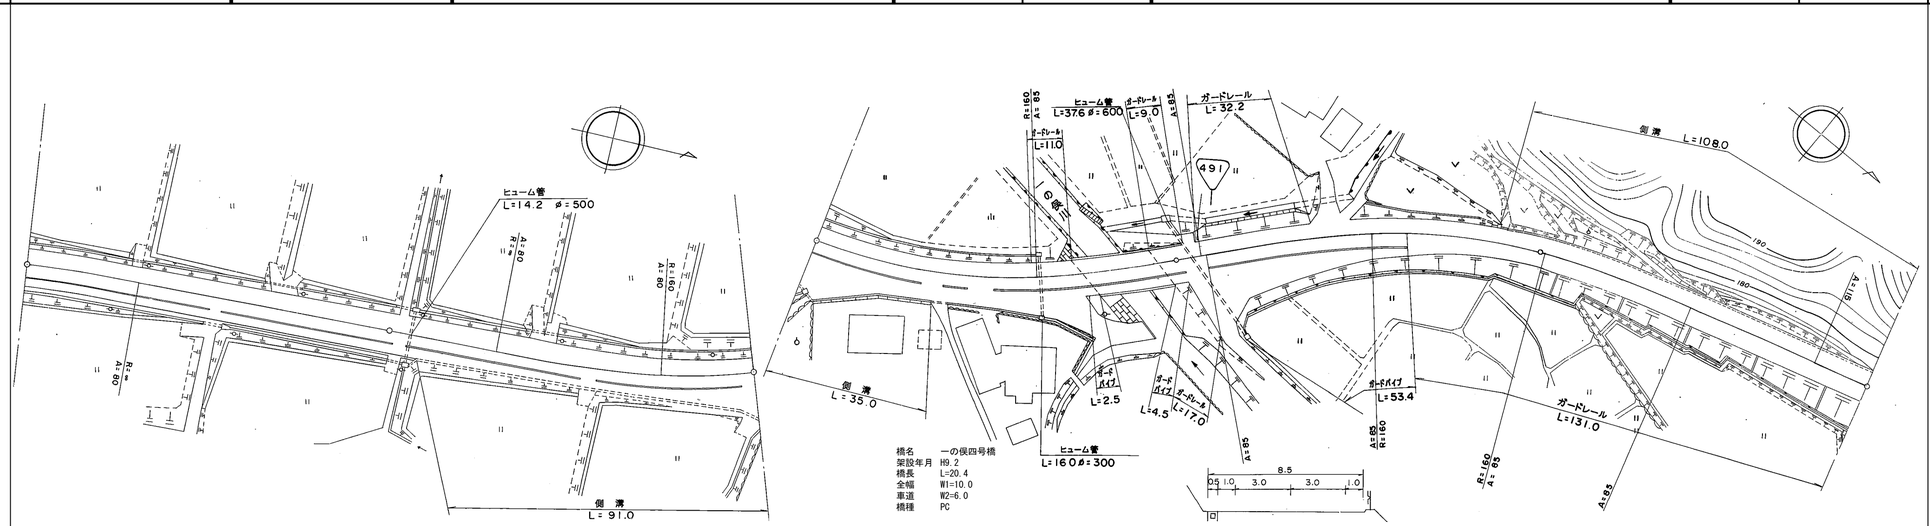

道路台帳修正履歴

カルテ番号	修正内容	調整年月日	業者名
	転記	2002.3.22	宇部建設
2009-12-079	橋梁緒元変更	2010.3.31	宇部建設

区間番号	1	2	3	4	5	6	7	8	9	10	11	12	13	14	15	16	17	18	19	20	21	22	23
点間距離	100.0	9.0	50.0	28.0	4.0	4.0	16.0	8.0	37.0	9.0	20.4	5.6	3.0	6.0	10.0	15.0	29.0	25.0	12.0	3.0	7.0	43.0	43.0
全幅員	10.0	10.0	10.0 10.5	10.5	14.3	17.05 19.8 19.3	14.5	13.1	15.2	20.5 10.0	10.0	10.0 10.0 10.0	26.5	17.5	14.5	9.8	8.2	8.28 8.3 8.8	9.0	8.5	8.5		
全幅員内訳 車道	6.0	6.0	6.0	6.0	6.0	6.0	6.0	6.0	6.0	6.0	6.0	6.0	6.0	6.0	6.0	6.0	6.0	6.0	6.24 6.3	6.5	6.0	6.0	6.0
歩道 左側																							
歩道 右側	2.5	2.5	2.5 3.0	3.0	6.8	9.55 12.3 11.8	7.0	5.6	7.7	13.0 2.5	2.5	2.5 2.5 2.5	19.0	10.0	7.0	2.3 0.0						0.0	
路肩 左側	1.0	1.0	1.0	1.0	1.0	1.0	1.0	1.0	1.0	1.0	1.0	1.0 1.0 1.0	1.0	1.0	1.0	1.0	1.0	1.0	1.0 1.0 1.5	1.5	1.5	1.5	1.5
路肩 右側	0.5	0.5	0.5	0.5	0.5	0.5 0.5 0.5	0.5	0.5	0.5	0.5	0.5	0.5 0.5 0.5	0.5	0.5	0.5	0.5 2.8	1.2	1.04 1.0	1.0	1.0	1.0	1.0	1.0
中央分離帯																							
側溝 左側																	0.0 0.5	0.5 0.5 (0.5)	(0.5)			(0.5)	(0.5)
側溝 右側		0.0 (0.5)	(0.5)	(0.5)	(0.5)	(0.5) (0.5) (0.5)	0.4	0.4	0.4 0.0														
その他																							
主要工作物											12147												
路面種別	AS																						AS
舗装区間番号	1 100.0		2 100.0				3 74.0				4 20.4	5 5.6			6 100.0				7 96.0				

路線名	一般国道 491号
図面名	149112059-00
作成年月日	20010年3月31日
縮尺	1/1000
図面番号	59-00
事務所名	下関土木建築事務所（豊田分室）