標題	路線コード 491	図面コード 64-0	路線名 一般国道 491号	県名 山口県	地名 下関市豊田町大字一の俣	図面番号 64

① 現道 2 現道(分離) 3 旧道 4 新道 5 専用自歩道

平面図 縮尺千分の一

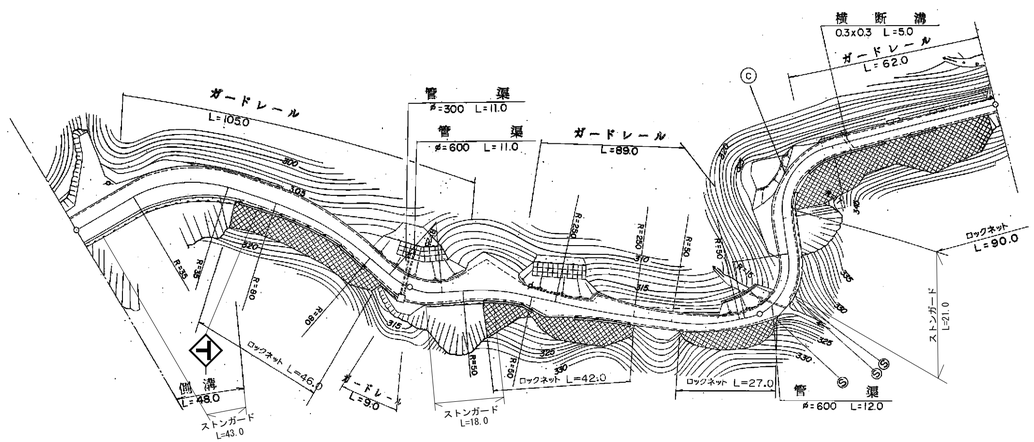

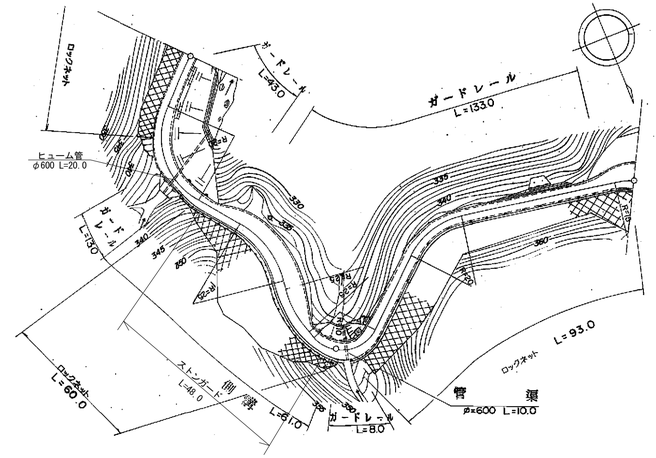

区間番号	点間距離	全幅員	全幅員内訳 車道	歩道 左側	歩道 右側	路肩 左側	路肩 右側	中央分離帯	側溝 左側	側溝 右側	その他	主要工作物	路面種別	舗装区間番号
1		8.0	5.5			0.5	2.0			(0.5)			as	1 100.0
2	24.0	9.0	5.5			0.5	3.0			(0.5)				
3	24.0	7.5 7.5	5.5			0.75	1.25 0.75			(0.5) 2.0				
4	22.0	6.5	5.5			0.5	0.5							
5	30.0	6.12	5.12			0.5	0.5							2 100.0
6	9.0	6.0	5.0			0.5	0.5							
7	13.0	13.0	4.5			8.0	0.5							
8	5.0	10.0	4.5			5.0	0.5							
9	4.0	7.0	4.5			2.0	0.5							
10	2.0	5.0	4.0			0.5	0.5							
11	6.0	7.0	4.0			0.5	2.5							
12	1.0 2.0	5.0 7.0	4.0 4.0			0.5 2.5	0.5 0.5							
13		5.0	4.0			0.5	0.5							
14	15.0	5.0	3.5			0.5	0.5							
15	22.0	4.5	3.5			0.5	0.5							
16	11.0 5.0	4.84 5.0	3.84 4.0			0.5 0.5	0.5 0.5							
17														3 100.0
18	75.0	4.5	3.5			0.5	0.5							
19	20.0	4.0	3.0			0.5	0.5							
20	13.0	4.5	3.5			0.5	0.5							
21	5.0	5.0	4.0			0.5	0.5							
22	14.0	5.0	4.0			0.5	0.5							
23	5.0 4.0	4.5 4.0 4.0	3.5 3.0			0.5 0.5	0.5 1.0			(0.5) (0.5)				
24	12.0	5.5	4.0			0.5	1.0			(0.5)				4 100.0
25														
26	18.0	7.5	4.0			2.5	1.0			(0.5)				
27	13.0	7.5	4.0			2.5	1.0			(0.5)				
28	8.0	5.5	4.0			0.5	1.0			(0.5)				
29	8.0 2.0	5.9 6.0 5.5	4.0 4.0			0.9 1.0	1.0 1.0 0.5			(0.5) 0.5 0.0				
30														5 100.0
31	15.0	5.0	4.0			0.5	0.5							
32	20.0	5.0	4.0			0.5	0.5							
33	8.0	4.5	3.5			0.5	0.5							
34	47.0	5.0	4.0			0.5	0.5							
35	4.0 4.0	6.5 7.5	4.0 4.0			2.0 3.0	0.5 0.5						as	

道路台帳修正履歴

カルテ番号	修正内容	調整年月日	業者名
	転記	2005.3.31	宇部建設
2010-12-058	標識、ストンガード設置	2011.3.31	宇部建設

路線名	一般国道 491号		
図面名	149112064-00		
作成年月日	2011年3月31日		
縮尺	1/1000	図面番号	64-00
事務所名	下関土木建築事務所（豊田分室）		