標題	路線コード 001	図面コード 7-0	路線名 主要地方道岩国大竹線	県名 山口県	地名 岩国市御庄五丁目	図面番号 7

① 現道 2 現道(分離) 3 旧道 4 新道 5 専用自歩道

平面図 縮尺千分の一

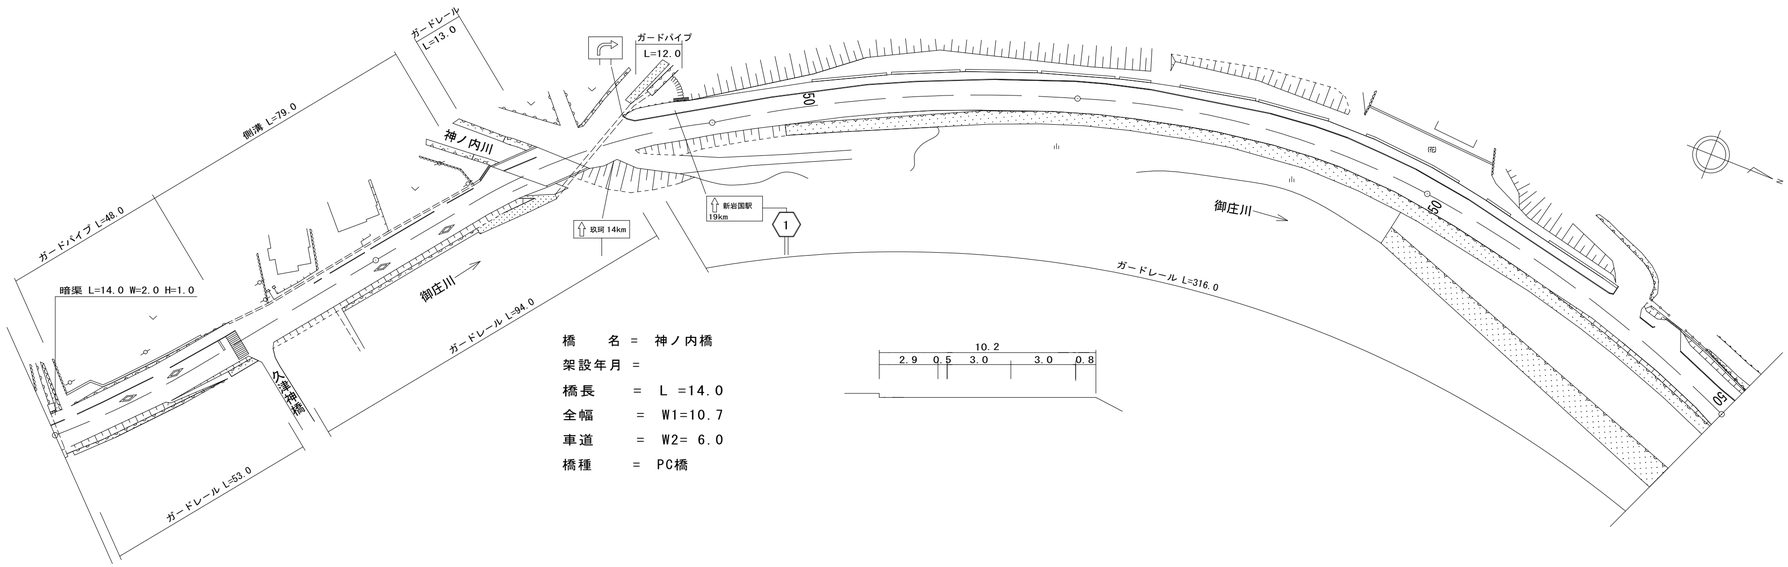

区間番号	1	2	3	4	5	6	7	8	9	10	11	12	13	14	15	16	17	18	19	20	21
点間距離	56.0	13.0	31.0	35.0	5.0	5.0	14.0	24.0	17.0	29.0	34.0	37.0	19.0	6.0	48.0	5.0	22.0	11.0	4.0	39.0	46.0
全幅員	10.7	10.0 10.6	9.3	9.16	9.0	10.5	10.7	10.7	10.2	10.2	10.2	10.2	10.2	10.2	10.2	10.2	10.2	10.2	10.2	10.2	10.2
全幅員内訳 車道	6.0	6.0	6.0	6.0	6.0	6.0	6.0	6.0	6.0	6.0	6.0	6.0	6.0	6.0	6.0	6.0	6.0	6.0	6.0	6.0	6.0
歩道 左側	3.0	2.5 3.1	1.5	1.5	1.5	2.5	2.5	2.5	2.8	2.9	2.9	2.9	2.9	2.9	2.9	2.9	2.9	2.9	2.9	2.9	2.9
歩道 右側																					
路肩 左側	0.5	0.5	0.5	0.5	0.5	0.5	0.5	0.5	0.5	0.5	0.5	0.5	0.5	0.5	0.5	0.5	0.5	0.5	0.5	0.5	0.5
路肩 右側	1.2	1.0	1.3	1.16	1.0	1.5	1.7	1.7	0.9	0.8	0.8	0.8	0.8	0.8	0.8	0.8	0.8	0.8	0.8	0.8	0.8
中央分離帯																					
側溝 左側		0.0 (0.6)	(0.6)	(0.6)	(0.6) 0.0																
側溝 右側																					
その他																					
主要工作物							2471														
路面種別	AS																				AS
舗装区間番号	1 100.0			2 45.0			3 14.0	4 41.0		5 100.0			6 100.0					7 100.0			

道路台帳修正履歴

カルテ番号	修正内容	調整年月日	業者名
	転記	2007年3月31日	錦測量
2009-02-325	橋梁諸元変更	2010年3月31日	錦測量
2022-02-002	ベクタ変換	2023年3月31日	錦測量

路線名	主要地方道岩国大竹線		
図面名	200102007-00		
作成年月日	2023年3月31日		
縮尺	1/1000	図面番号	7
事務所名	岩国土木建築事務所		