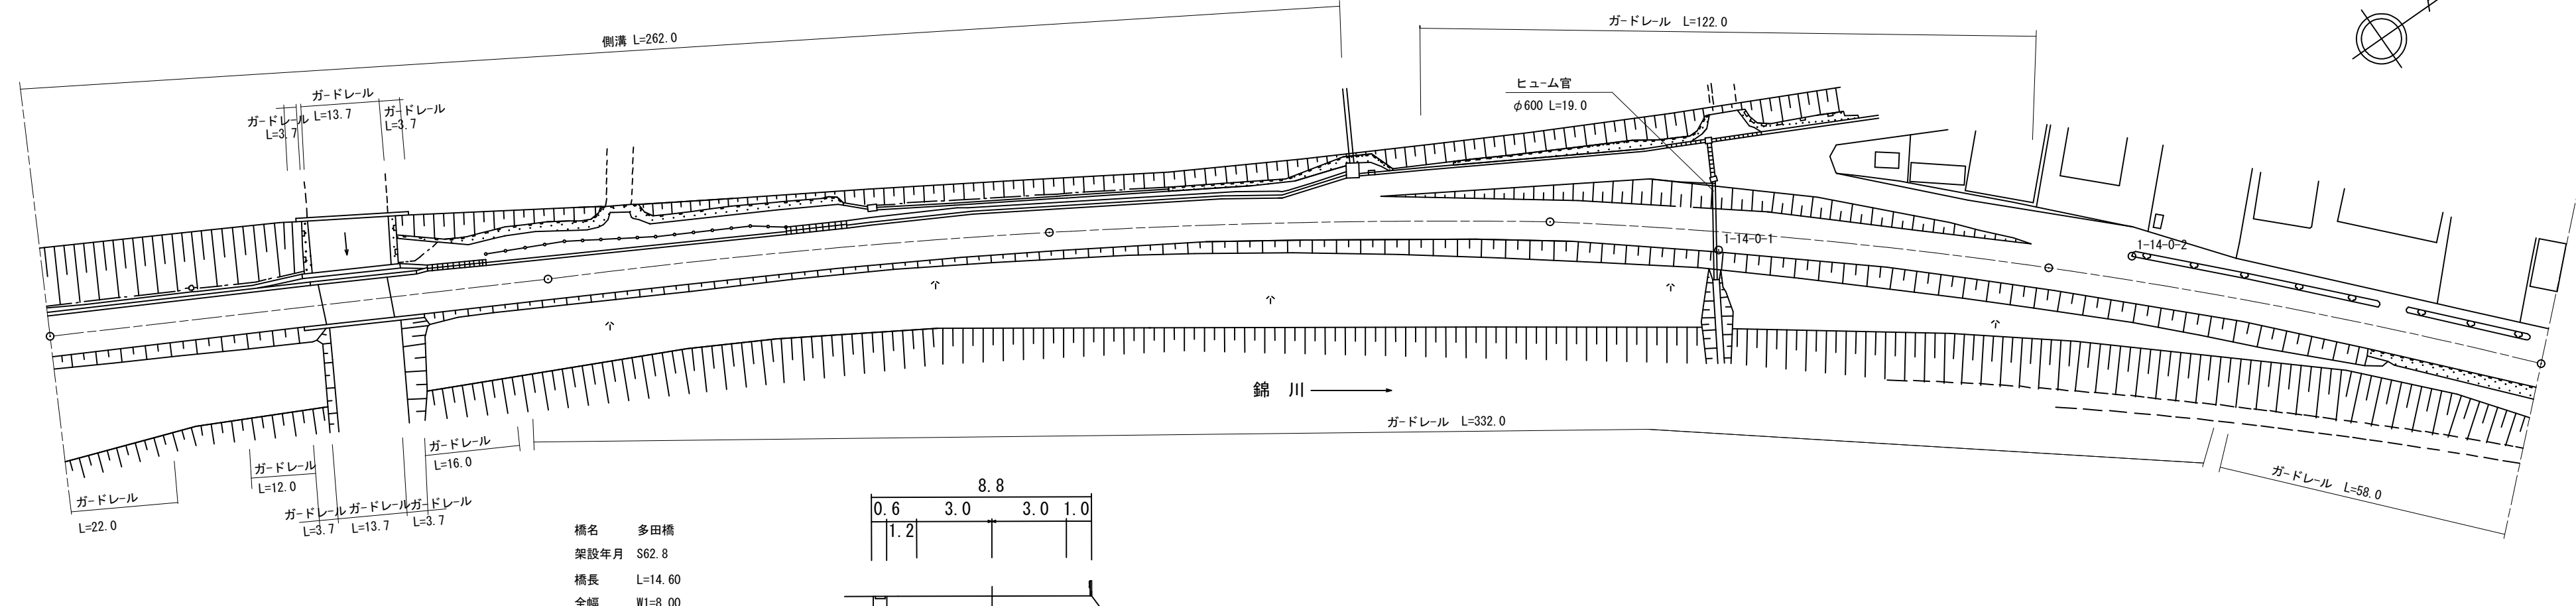


標準		路線コード		001		図面コード		14-0		路 線 名		主要地方道岩国大竹線		県 名		山 口 県		地 名		岩国市多田		図面番号		1 4		① 現道 2 現道(分離) 3 旧道 4 新道 5 専用自歩道																																	
平 面 図 縮 尺 千 分 の 一																											<table><tr><th colspan="4">道路台帳修正履歴</th></tr><tr><th>カルテ番号</th><th>修正内容</th><th>調整年月日</th><th>業者名</th></tr><tr><td></td><td>転記</td><td>2007年3月31日</td><td>錦測量</td></tr><tr><td>2009-02-328</td><td>橋梁諸元変更</td><td>2010年3月31日</td><td>錦測量</td></tr><tr><td>2021-02-010</td><td>ベクタ変換 周辺部修正</td><td>2022年3月31日</td><td>錦測量</td></tr><tr><td></td><td></td><td></td><td></td></tr><tr><td></td><td></td><td></td><td></td></tr></table>					道路台帳修正履歴				カルテ番号	修正内容	調整年月日	業者名		転記	2007年3月31日	錦測量	2009-02-328	橋梁諸元変更	2010年3月31日	錦測量	2021-02-010	ベクタ変換 周辺部修正	2022年3月31日	錦測量								
		道路台帳修正履歴	
		カルテ番号	修正内容	調整年月日	業者名	
			転記	2007年3月31日	錦測量	
		2009-02-328	橋梁諸元変更	2010年3月31日	錦測量	
2021-02-010	ベクタ変換 周辺部修正	2022年3月31日	錦測量	
区 間		番号	
点 間		距離	
全 幅 員		員	
全 幅 員 内 訳		車 道		員	
		歩 道		員	
		左 側		員	
		右 側		員	
		路 肩		員	
側 溝		員	
その他		員	
主要 工 作 物		員	
路 面 種 別		員	
舗 装 区 間 番 号		員	