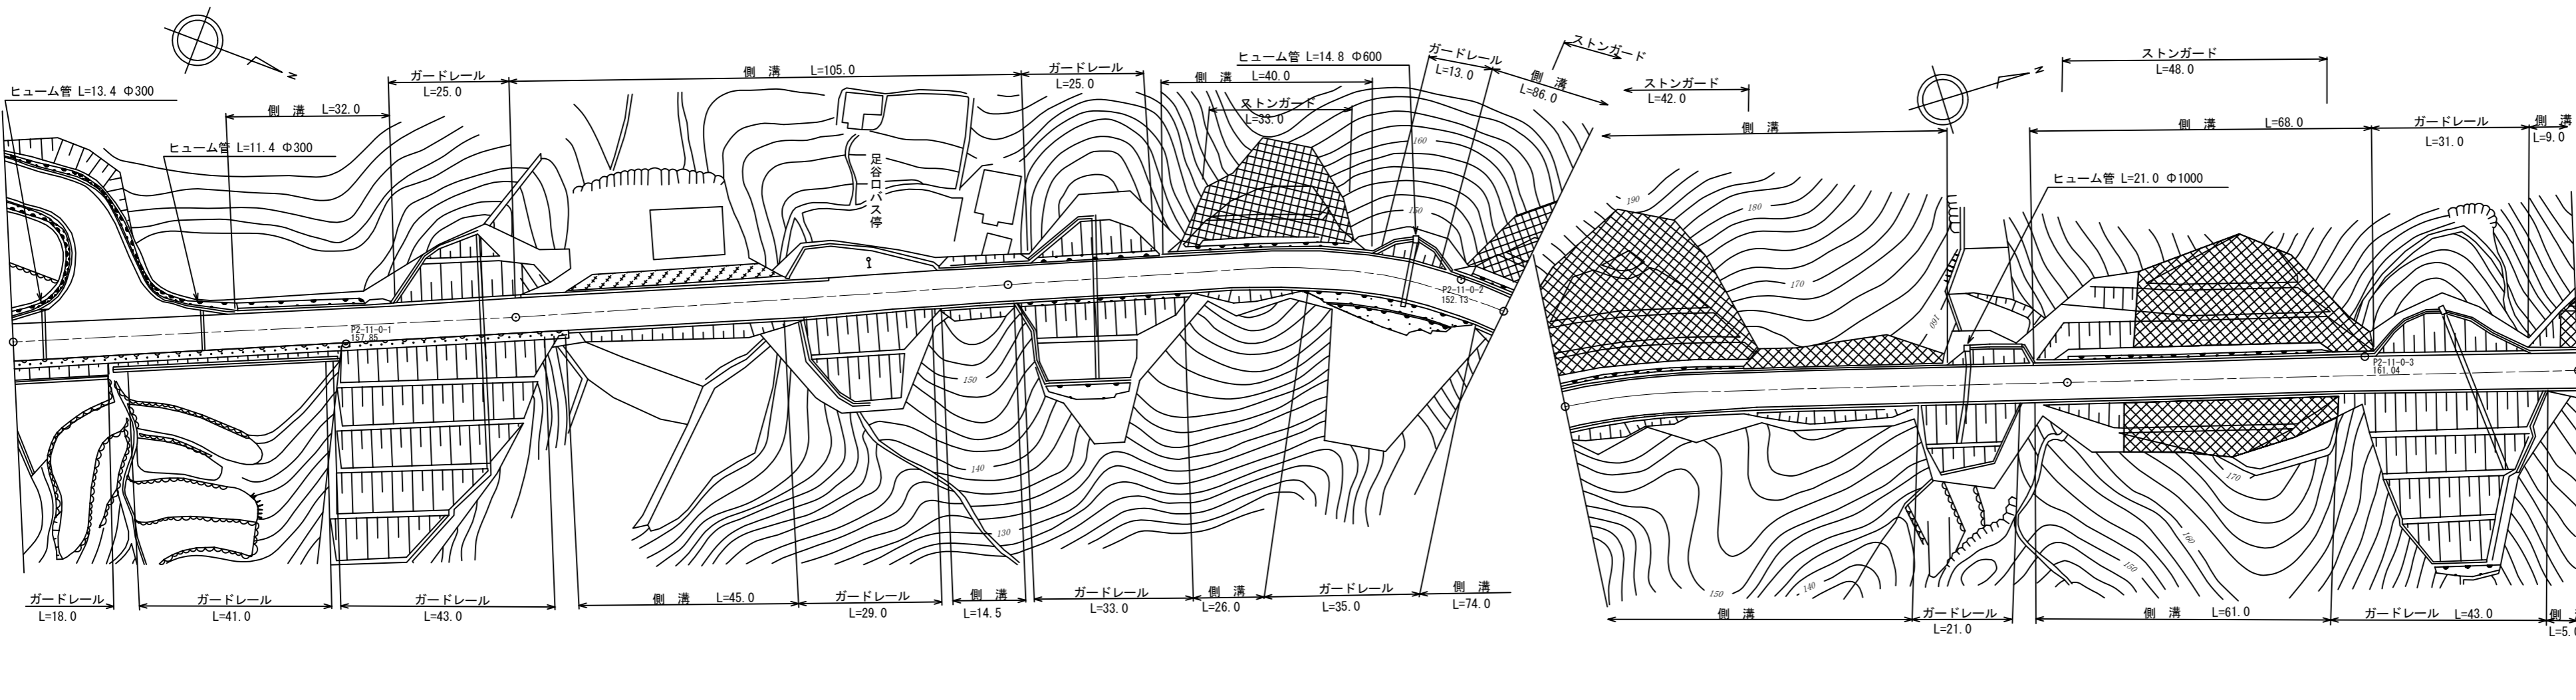


標識	路線コード	002	図面コード	11-0	路 線 名	主要地方道岩国佐伯線	県 名	山 口 県	地 名	岩国市美和町下畑	図面番号	1 1																
平 面 図 縮尺千分の一																												
	区間番号																											
	点間距離																											
	全幅員																											
	全幅員内訳	車道																										
		歩道																										
左側路肩																												
右側路肩																												
側溝	左側																											
	右側																											
その他																												
主要路面種別																												
舗装区間番号																												

道路台帳修正履歴			
カルテ番号	修正内容	調整年月日	業者名
	転記	2007年3月31日	錦測量
2010-02-018	周辺部修正	2011年3月31日	錦測量

路線名	主要地方道岩国佐伯線		
図面名	200202011-00		
作成年月日	2009年3月31日		
縮尺	1/1000	図面番号	11
事務所名	岩国土木建築事務所		