標題	路線コード 002	図面コード 18-0	路線名 主要地方道岩国佐伯線	県名 山口県	地名 岩国市美和町生見	図面番号 18

① 現道 2 現道(分離) 3 旧道 4 新道 5 専用自歩道

平面図 縮尺千分の一

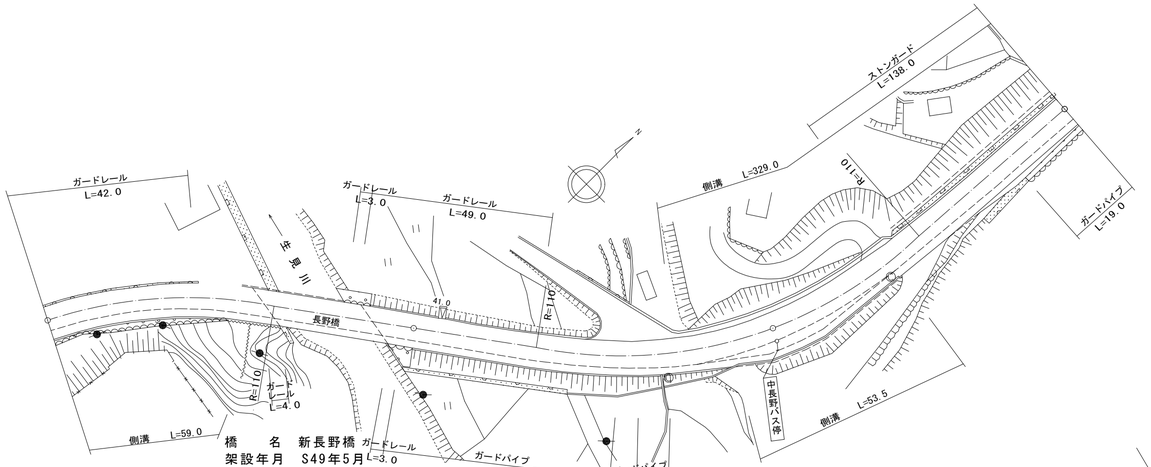

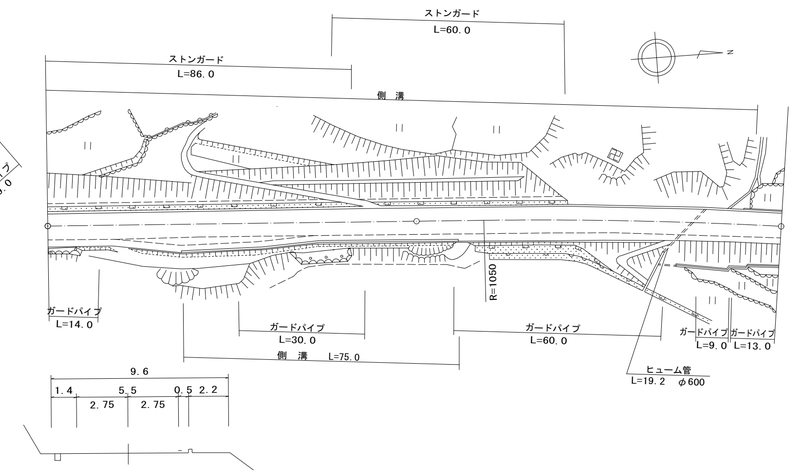

道路台帳修正履歴

カルテ番号	修正内容	調整年月日	業者名
	転記	2005年3月31日	錦測量
2009-02-341	橋梁諸元変更	2010年3月31日	錦測量

区間番号	点間距離	全幅員	全幅員内訳 車道	歩道 左側	歩道 右側	路肩 左側	路肩 右側	中央分離帯	側溝 左側	側溝 右側	その他	主要工作物	路面種別	舗装区間番号
1	40.0	9.7	6.0		2.0	1.2	0.5			(0.6)			AS	1 59.0
2	16.0	9.3	5.5		2.0	1.3	0.5			(0.6)				
3	30.8	9.3 8.8	5.5		2.0	1.3 0.8	0.5			(0.6) 0.0		2154		2 30.8
4	10.2	8.8	5.5		2.0	0.8	0.5							3 10.2
5	44.0	9.6	5.5		2.8	0.8	0.5							4 100.0
6	44.0	9.8	5.5		3.0	0.8	0.5							
7	27.0	10.9	5.5	0.0 2.2	2.2	2.7 0.5	0.5		0.0 (0.6)	(0.6)				
8	7.5	10.9	5.5	2.2	2.2	0.5	0.5		(0.6)	(0.6)				
9	4.0	11.7	6.3	2.2	2.2	0.5	0.5		(0.6)	(0.6)				
10	4.0	12.5	7.1	2.2	2.2	0.5	0.5		(0.6)	0.0 (0.6)				
11	4.0	13.3	7.9	2.2	2.2	0.5	0.5		(0.6)	(0.6)				
12	5.0	14.4	9.0	2.2	2.2	0.5	0.5		(0.6)	(0.6)				
13	4.5	14.4	9.0	2.2	2.2	0.5	0.5		(0.6)	(0.6)				
14	11.0	14.4	9.0	2.2	2.2	0.5	0.5		(0.6)	(0.6)				
15	5.0	13.7	8.3	2.2	2.2	0.5	0.5		(0.6)	(0.6)				
16	5.0	13.0	7.6	2.2	2.2	0.5	0.5		(0.6)	(0.6)				
17	5.0	12.3	6.9	2.2	2.2	0.5	0.5		(0.6)	(0.6)				
18	5.0	11.6	6.2	2.2	2.2	0.5	0.5		(0.6)	(0.6)				
19	4.0	10.9	5.5	2.2	2.2	0.5	0.5		(0.6)	(0.6) 0.0				
20	5.0	10.9	5.5	2.2 0.0	2.2	2.7	0.5		(0.6)	(0.6)				
21	55.0	9.6	5.5		2.2	1.4	0.5		(0.6)					5 100.0
22	18.0	9.6	5.5		2.2	1.4	0.5		(0.6)					
23	18.0	11.6	5.5		2.2	1.4	2.5		(0.6)	0.0 (0.6)				6 100.0
24	21.0	11.6	5.5		2.2	1.4	2.5		(0.6)	(0.6)				
25	16.0	9.6	5.5		2.2	1.4	0.5		(0.6)	(0.6)				
26	27.0	9.6	5.5		2.2	1.4	0.5		(0.6)	(0.6)				
27	11.0	9.6	5.5		2.2	1.4	0.5		(0.6)	(0.6) 0.0				7 100.0
28	81.0	9.6 9.0	5.5		2.2	1.4 0.8	0.5		(0.6) 0.0					
29	8.0	9.0	5.5	0.0	2.2	0.8	0.5						AS	

路線名	主要地方道岩国佐伯線
図面名	200202018-00
作成年月日	2009年3月31日
縮尺	1/1000
図面番号	18
事務所名	岩国土木建築事務所