標題	路線コード 002	図面コード 35-0	路線名 主要地方道岩国佐伯線	県名 山口県	地名 岩国市美和町北中山	図面番号 35

① 現道 2 現道(分離) 3 旧道 4 新道 5 専用自歩道

平面図 縮尺千分の一

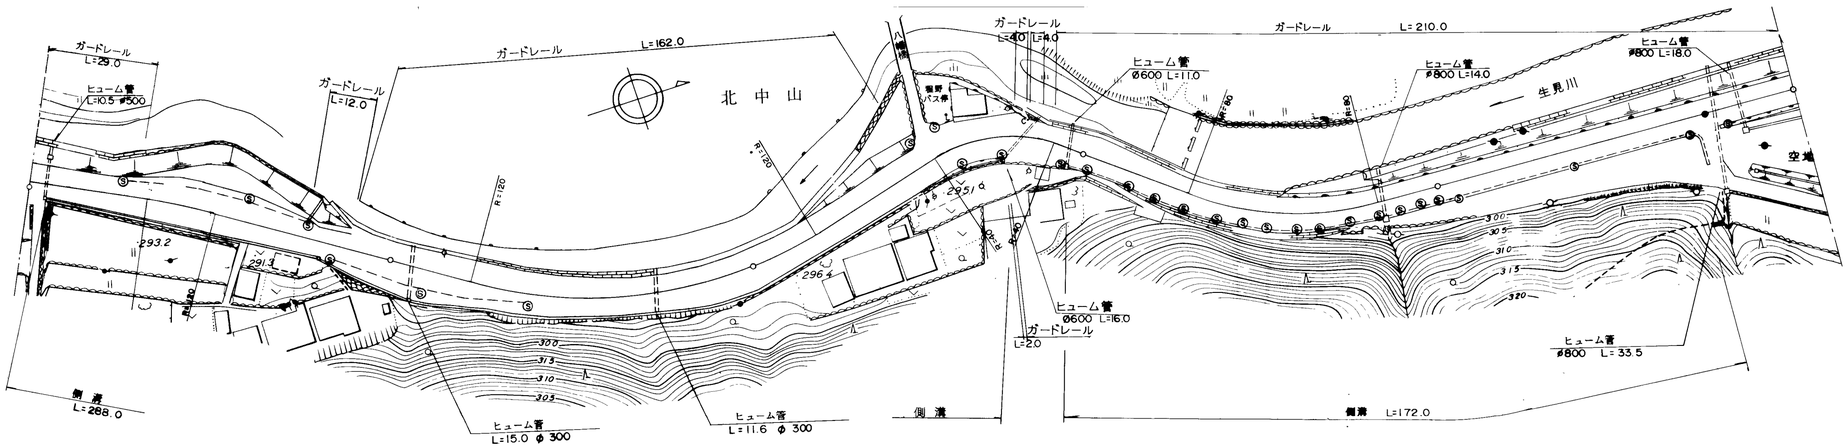

道路台帳修正履歴

カルテ番号	修正内容	調整年月日	業者名
	転記	2007年3月31日	錦測量

区間番号: 1 2 3 4 5 6 7 8 9 10 11 12 13 14 15 16 17 18 19 20 21 22 23 24 25 26 27 28 29

点間距離: 4.0 / 17.0 / 5.0 2.0 / 13.0 / 10.0 / 5.0 / 20.0 / 4.0 / 5.0 3.0 / 12.0 / 7.0 / 15.0 / 17.0 / 61.0 / 38.5 / 15.0 / 12.5 / 11.0 3.5 / 16.5 3.0 / 54.5 / 45.5 / 69.0 / 6.0 3.5 / 21.5

全幅員: 11.5 11.4 8.8 / 9.3 / 9.6 11.2 / 13.6 / 13.6 / 13.3 / 10.0 9.0 8.5 / 10.2 12.5 / 13.1 / 14.0 / 13.1 / 12.0 / 11.0 / 11.0 10.3 / 10.8 / 13.0 12.0 / 12.0 13.5 14.0 / 10.5 10.48 / 10.0 9.5 / 9.1 / 8.5 8.0 / 8.0 8.0 / 8.0

全幅員内訳
- 車道: 6.0 6.0 / 6.0 6.0 / 6.0 / 6.0 / 6.0 / 6.0 6.0 / 6.0 6.0 / 6.0 / 6.0 / 6.0 / 6.0 / 6.0 / 6.0 / 6.0 / 6.0 / 6.0 / 6.0 / 6.0 / 6.0 / 6.0 / 6.0 / 6.0 / 6.0 / 6.0 / 6.0 / 6.0
- 歩道 左側: 0.0 0.0 1.3 / 1.8 / 1.8 / 2.0 / 1.0 0.0 / 0.0
- 歩道 右側: 0.0 1.5 1.8 / 3.0 / 3.4 / 2.4 / 3.4 0.0 / 0.0
- 路肩 左側: 0.8 0.8 / 1.3 2.3 1.5 / 1.5 / 1.3 / 1.0 / 1.0 2.0 1.5 / 1.4 3.7 / 3.1 / 3.6 / 3.7 / 1.6 / 2.5 / 2.5 / 2.4 / 4.5 3.5 / 3.5 4.0 / 2.25 2.24 / 2.0 1.5 / 1.3 / 1.0 / 1.0 1.0 / 1.0
- 路肩 右側: 4.7 4.6 2.0 / 2.0 2.3 2.4 / 4.3 / 4.5 / 4.3 / 2.0 1.5 2.0 1.0 / 1.0 / 1.0 / 1.0 / 1.0 4.4 / 2.5 / 2.5 1.8 / 2.4 / 2.5 / 2.5 4.0 / 2.25 2.24 / 2.0 / 1.8 / 1.5 1.0 / 1.0 1.0 / 1.0 / 1.0
- 中央分離帯

側溝
- 左側
- 右側: 0.0 (0.5) / (0.5) / (0.5) (0.5) / (0.5) / (0.5) / (0.5) / (0.5) 0.5 / 0.5 5.5 / 0.5 / 0.5 / 0.5 / 0.5 / 0.5 / 0.5 / 0.5 / 0.5 / 0.5 0.0 / 0.0 (0.5) / (0.5) / (0.5) / (0.5) 0.0 / 0.0

その他

主要工作物

路面種別: AS ―― AS

舗装区間番号: 1 (100.0) / 2 (100.0) / 3 (100.0) / 4 (100.0) / 5 (100.0)

路線名	主要地方道岩国佐伯線
図面名	200202035-00
作成年月日	2009年3月31日
縮尺	1/1000 図面番号 35
事務所名	岩国土木建築事務所