標題	路線コード 002	図面コード 42-0	路線名 主要地方道岩国佐伯線	県名 山口県	地名 岩国市美和町北中山 秋掛	図面番号 42

1 現道 2 現道(分離) 3 旧道 4 新道 5 専用自歩道

平面図 縮尺千分の一

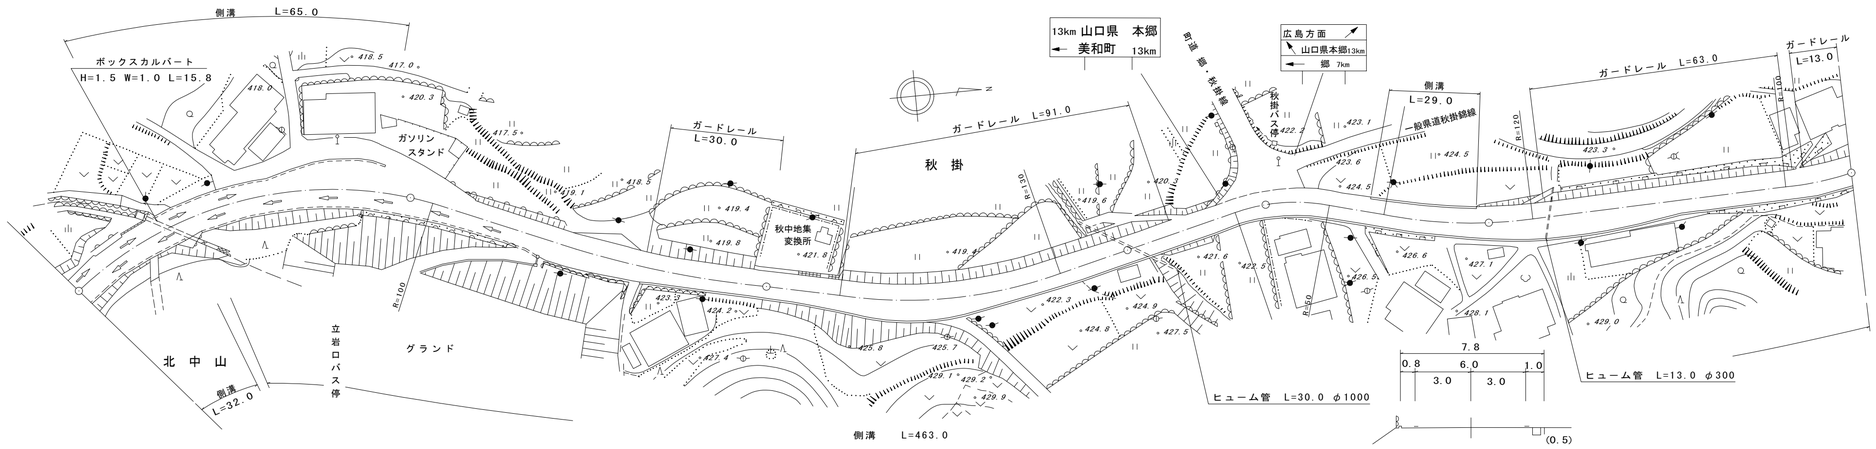

区間番号	1	2	3	4	5	6	7	8	9	10	11	12	13	14	15	16	17	18	19	20	21	22	23	24	25
点間距離	5.0	22.0	5.0	5.0	7.0	13.0	25.0	10.0	8.0	17.0	11.0	10.0	18.0	11.0	30.0	20.0	20.0	60.0	40.0	28.0	29.0	3.0	24.0	28.0	48.0
全幅員	9.5	9.5	9.1 9.6	9.1 9.5	9.6	9.6	13.7	12.9	11.64	9.6	8.6	9.6 9.1	9.0	7.0	7.0	7.8 8.3	10.0	7.8	7.8	7.8	9.0 9.1		10.5	8.0	8.2
全幅員内訳 車道	6.5	6.5	6.5	6.5	6.5	6.5	7.0	6.5	6.5	6.5	6.0	6.0	6.0	6.0	6.0	6.0	6.0	6.0	6.0	6.0	6.0		6.0	6.0	6.0
全幅員内訳 歩道 左側																									
全幅員内訳 歩道 右側																									
全幅員内訳 路肩 左側	1.2	1.2	0.8 1.3	1.3	1.3	1.4	5.0	4.7	3.64	1.4	1.0	1.0	1.1	0.5	0.5	0.8	1.0	0.8	0.8	0.8	0.8		1.0	1.0	1.1
全幅員内訳 路肩 右側	1.8	1.8	1.8 1.3	1.3 1.8	1.8	1.7	1.7	1.7	1.7	1.7	1.6	2.6 2.1	1.9	0.5	0.5	1.0 1.5	3.0	1.0	1.0	1.0	2.2 2.3		3.5	1.0	1.1
全幅員内訳 中央分離帯																									
側溝 左側			0.0 (0.5)	(0.5)	(0.5)	(0.5)		(0.5)	(0.5) 0.0											0.0 (0.5)	(0.5) 0.0				
側溝 右側	(0.5)	(0.5)	(0.5)	0.0 (0.5)	(0.5)	(0.5)	(0.5)	(0.5)	(0.5)	(0.5)	(0.5)	(0.5) 0.5	0.5	0.5	0.5	0.5 (0.5)	(0.5)	(0.5)	(0.5)	(0.5)	(0.5) (0.5)		(0.5)	(0.5)	(0.5)
その他																									
主要工作物																									
路面種別	AS																								AS
舗装区間番号	1 100.0												2 100.0				3 100.0		4 40.0	5 60.0			6 100.0		

道路台帳修正履歴

カルテ番号	修正内容	調整年月日	業者名
	転記	2007年3月31日	錦測量

路線名	主要地方道岩国佐伯線
図面名	200202042-00
作成年月日	2009年3月31日
縮尺	1/1000
図面番号	42
事務所名	岩国土木建築事務所