標題	路線コード 002	図面コード 45-0	路線名 主要地方道岩国佐伯線	県名 山口県	地名 岩国市美和町秋掛	図面番号 45

① 現道 2 現道(分離) 3 旧道 4 新道 5 専用自歩道

平面図 縮尺千分の一

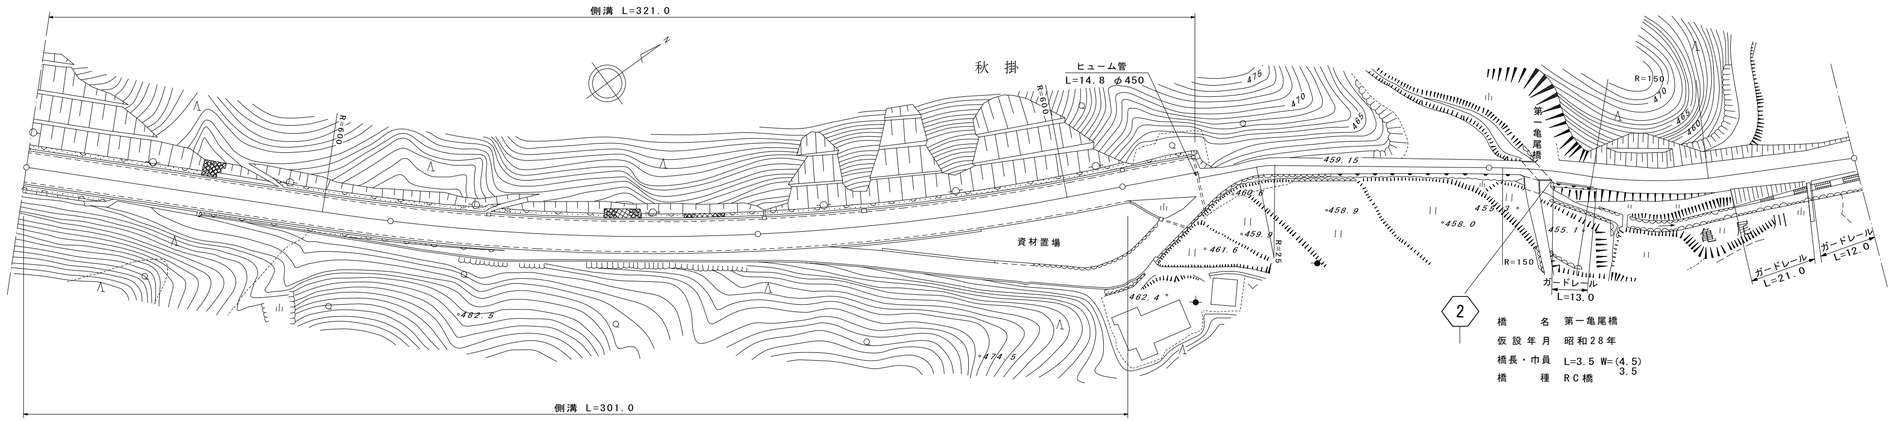

区間番号	1	2	3	4	5	6	7	8	9	10	11	12
点間距離	100.0	100.0	100.0	100.0 1.0	20.0	79.0	11.0	3.5	5.0	28.5	10.0	42.0
全幅員	9.0	9.0	9.0	9.0 8.5	8.5 4.8	4.5	4.5	4.5	6.3	6.3	7.7	8.4
全幅員内訳 車道	6.0	6.0	6.0	6.0 6.0	6.0 3.5	3.5	3.5	3.5	5.0	5.0	5.0	5.0
歩道 左側												
歩道 右側												
路肩 左側	1.5	1.5	1.5	1.5 1.5	1.5 0.65	0.5	0.5	0.5	0.65	0.65	1.7	2.4
路肩 右側	1.5	1.5	1.5	1.5 1.0	1.0 0.65	0.5	0.5	0.5	0.65	0.65	1.0	1.0
中央分離帯												
側溝 左側	(0.5)	(0.5)	(0.5)	(0.5) (0.5)	(0.5) 0.0							
側溝 右側	(0.5)	(0.5)	(0.5)	(0.5) 0.0								
その他												
主要工作物							21640					
路面種別	AS					AS/as						as
舗装区間番号	1 100.0	2 100.0	3 100.0	4 1.0	5 20.0	6 79.0	7 11.0	8 3.5	9 85.5			

道路台帳修正履歴

カルテ番号	修正内容	調整年月日	業者名
	転記	2007年3月31日	錦測量
2009-02-350	橋梁諸元変更	2010年3月31日	錦測量
2011-02-037	ﾗｽﾀﾍﾞｸﾀ変換	2011年3月31日	錦測量

路線名	主要地方道岩国佐伯線		
図面名	200202045-00		
作成年月日	2009年3月31日		
縮尺	1/1000	図面番号	45
事務所名	岩国土木建築事務所		