標題	路線コード 004	図面コード 47-0	路線名 主要地方道大島環状線	県名 山口県	地名 大島郡周防大島町大字小松開作	図面番号 46

① 現道 2 現道(分離) 3 旧道 4 新道 5 専用自歩道

平面図 縮尺千分の一

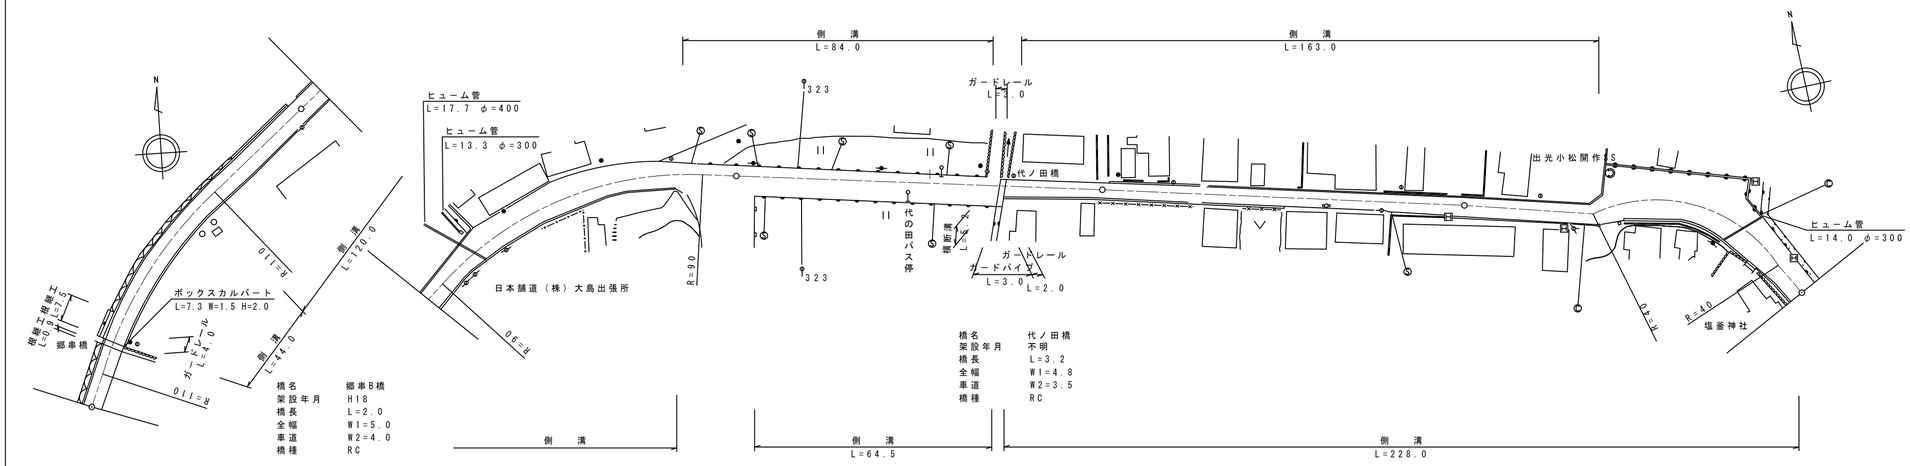

道路台帳修正履歴

カルテ番号	修正内容	調整年月日	業者名
	転記	2008.3.31	エムエスシー
2009-01-061	橋梁諸元変更 路側整備	2010.3.31	エムエスシー

区間番号: 1 2 3 4 5 6 7 8 9 10 11 12 13 14 15 16 17 18 19 20 21 22 23 24 25 26

点間距離: 1.6 0.2 44.0 38.0 17.0 11.0 25.0 29.0 4.0 14.0 5.5 64.5 3.2 26.8 7.0 42.0 11.0 20.0 20.0 35.0 3.0 7.0 5.0 2.0 21.0 27.0

全幅員: 5.6 5.0 5.5 6.4 6.82 7.0 9.0 9.5 7.2 8.0 8.0 8.0 6.0 4.8 4.8 5.44 5.6 5.6 5.1 5.1 5.1 5.1 7.5 12.0 14.5 12.5 11.0 8.5

全幅員内訳 車道: 4.5 4.0 4.0 4.5 4.85 5.0 5.0 5.0 5.0 5.0 5.0 5.0 5.0 3.5 3.5 3.5 3.5 3.5 3.5 3.5 3.5 3.5 5.5 5.5 5.5 5.5 5.5 5.5

歩道 左側:

歩道 右側:

路肩 左側: 0.6 0.5 0.5 0.5 0.78 0.9 2.9 3.4 1.1 0.5 0.5 0.5 0.5 0.5 0.98 1.1 1.1 0.8 0.8 0.8 0.8 0.9 5.4 7.9 4.4 1.9

路肩 右側: 0.5 0.5 1.0 1.4 1.19 1.1 1.1 1.1 1.1 2.5 2.5 2.5 2.5 0.8 0.8 0.96 1.0 1.0 0.5 0.8 0.8 0.8 1.1 1.1 1.1 1.1 1.1 1.1

中央分離帯:

側溝 左側: 0.0 (0.5) (0.5) (0.5) (0.5) 0.0 0.0 0.0 (0.6) (0.6) (0.6) (0.6) (0.6) 0.0

側溝 右側: (0.5) (0.5) (0.5) (0.6) (0.6) (0.6) (0.6) (0.6) 0.0 (0.5) (0.5) 0.0 0.0 (0.6) (0.6) (0.6) (0.6) (0.6) (0.6) (0.6) (0.6) (0.6) (0.6) (0.6) (0.6) (0.6) (0.6)

その他

主要工作物: 10690 10700

路面種別: as as/AS AS

舗装区間番号: 1 100.0 / 2 100.0 / 3 70.0 / 4 3.2 / 5 26.8 / 6 100.0 / 7 38.0 / 8 62.0

路線名	主要地方道大島環状線		
図面名	200401047-00(46)		
作成年月日	2009年3月31日		
縮尺	1/1000	図面番号	46-00
事務所名	柳井土木建築事務所（大島分室）		