標題	路線コード 004	図面コード 49-0	路線名 主要地方道大島環状線	県名 山口県	地名 大島郡周防大島町大字東安下庄	図面番号 49

① 現道 2 現道(分離) 3 旧道 4 新道 5 専用自歩道

平面図 縮尺千分の一

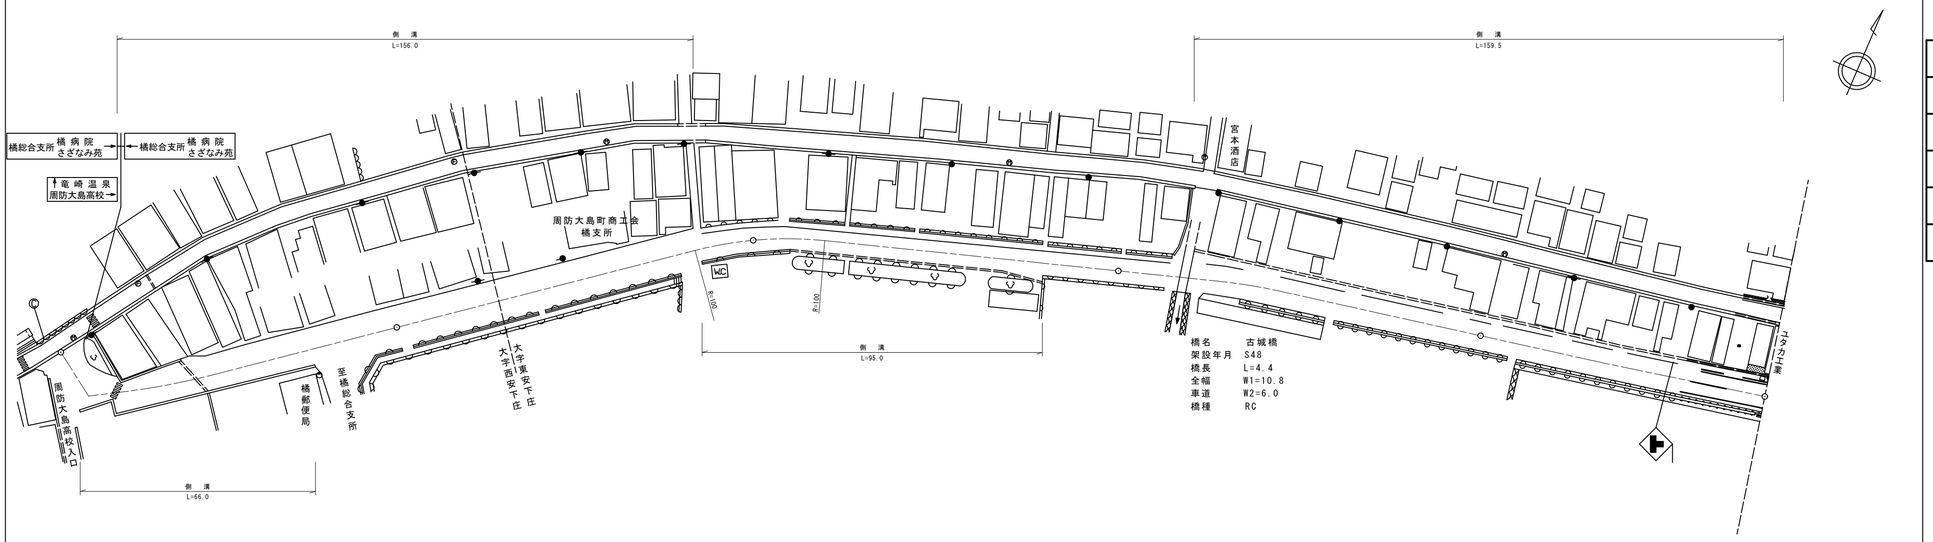

区間番号

1 2 3 4 5 6 7 8 9 10 11 12 13 14 15 16 17 18 19 20 21 22 23 24 25 26 27 28 29

100.0 200.0 300.0 400.0 479.0

区間番号	点間距離	全幅員	全幅員内訳 車道	歩道 左側	歩道 右側	路肩 左側	路肩 右側	中央分離帯	側溝 左側	側溝 右側	その他	主要工作物	路面種別	舗装区間番号
1	2.0	14.8 10.6	8.0 8.0			3.4 1.3	3.4 1.3						AS	1 100.0
2	8.0	16.9	8.0			7.6	1.3			0.0 (0.6)				
3	12.0 1.0	5.9 9.1	4.5 6.0			0.7 1.1	0.7 2.0			(0.6) (0.6)				
4	23.0	10.5	6.0			2.5	2.0			(0.6)				
5	30.0 1.0	10.6 12.7	6.0 6.0			2.6 2.6	2.0 4.1			(0.6) (0.6)				
6	16.0	11.8	6.0			2.0	3.8			(0.6)				
7	7.0	11.81	6.0			2.0	3.81			(0.6)				2 100.0
8	41.0	11.9	6.0			2.0	3.9			(0.6)				
9	38.0	10.9	6.0	0.9 1.7		2.0 0.6	2.9		0.0 (0.6)					
10	6.0	8.5	5.5			0.8	0.8			0.0 0.0				
11	15.0	8.44	5.19	1.89		0.5	0.86			0.3				
12	9.0	8.4 9.0	5.0	2.0		0.5	0.9 1.5			0.3 (0.6)				3 100.0
13	17.0	9.0	5.0	1.7		0.5	1.8			(0.6)				
14	43.0	8.9	5.0	1.7		0.5	1.7			(0.6)				
15	11.0	10.7 8.0	5.0	1.7		0.5	3.5 0.8			(0.6) 0.0				
16	10.0	8.0	5.0	1.7		0.5	0.8							
17	10.0	8.0	5.0	1.7		0.5	0.8							
18	14.0 1.1	8.0 10.8	5.0 6.0	1.7 3.5		0.5 0.5	0.8 0.8							4 15.1
19	4.4	10.8	6.0	3.5		0.5	0.8			0.0 (0.6)				5 4.4
20	4.5	10.2	6.0	2.2		0.5	1.5			(0.6)		01046-0		
21	11.0	10.2	6.0	2.2		0.5	1.5			(0.6)				6 80.5
22	45.0	10.1	6.0	2.2		0.5	1.4			(0.6)				
23	10.0	10.1	6.0	2.2		0.5	1.4			(0.6)				
24	10.0	10.1	6.0	2.2		0.5	1.4			(0.6)				7 79.0
25	35.0	10.1	6.0	2.2		0.5	1.4			(0.6)				
26	44.0	10.1	6.5	2.2		0.5	0.9			(0.6)			AS	

道路台帳修正履歴

カルテ番号	修正内容	調整年月日	業者名
	転記	2005.3.31	エムエスシー
2009-01-046	橋梁諸元変更	2010.3.31	エムエスシー
2017-01-017	標識内容変更	2018.3.31	エムエスシー
	起終点変更	2020.3.31	エムエスシー
2020-01-001	現道拡幅	2021.3.31	田中技研

路線名	主要地方道大島環状線		
図面名	200401049-00		
作成年月日	2021年3月31日		
縮尺	1/1000	図面番号	49
事務所名	柳井土木建築事務所（大島分室）		