標題	路線コード 004	図面コード 51-0	路線名 主要地方道大島環状線	県名 山口県	地名 大島郡周防大島町大字東安下庄	図面番号 51

① 現道 2 現道(分離) 3 旧道 4 新道 5 専用自歩道

平面図 縮尺千分の一

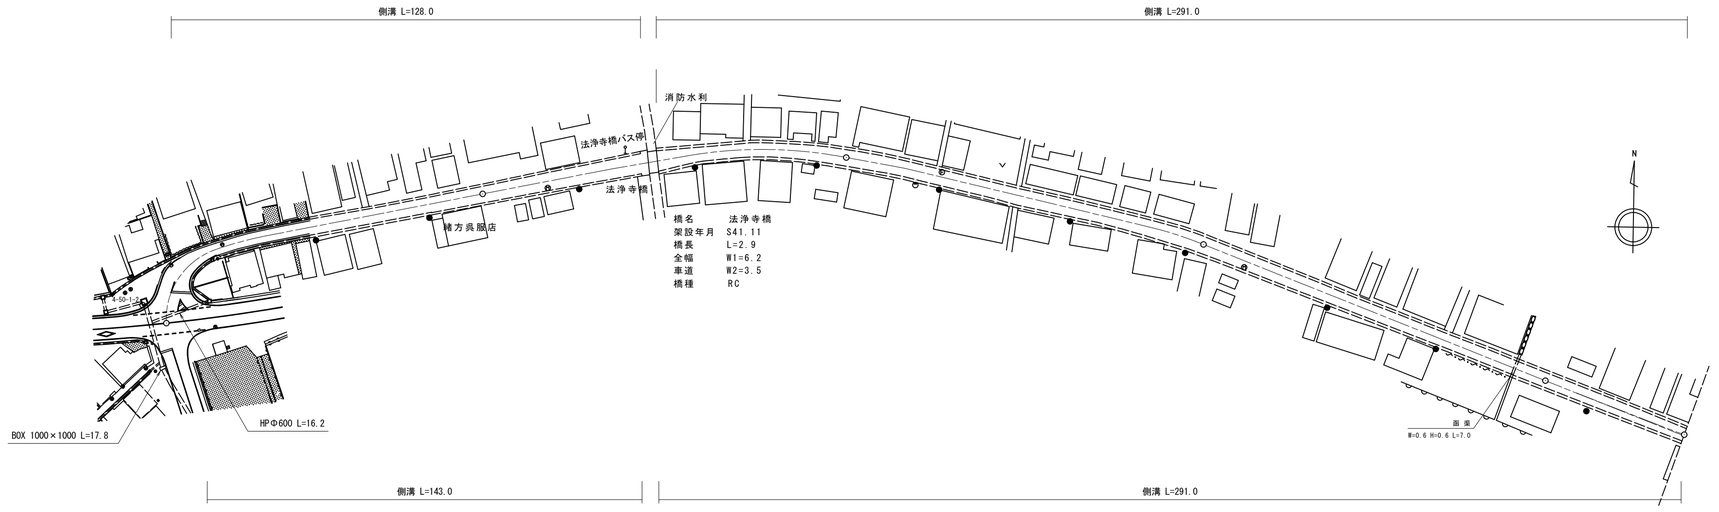

区間番号		1	2	3	4	5	6	7	8	9	10	11	12	13	14	15	16	17	18	19
点間距離		15.0	10.0	15.0	55.0	5.0	22.0	18.0	3.0	3.1	2.9	48.0	3.0	40.0	40.0	15.0	5.0	40.0	60.0	40.0
全幅員		18.5	8.2 9.3	5.4	5.6	5.6	5.6	5.8	6.1	6.1	6.2 6.2	5.6 5.6		5.6	5.5	5.9	5.9	5.8	5.8	5.8
全幅員内訳	車道	17.0	6.7	3.5	3.4	3.0	3.0	3.5	3.5	3.5	3.5	3.0 3.0		3.0	3.0	3.0	3.0	3.0	3.0	3.0
	歩道 左側																			
	歩道 右側																			
	路肩 左側	0.5	0.5 1.6	1.0	1.0	1.4	1.4	1.2	1.5	1.5	1.35 1.45	1.35 1.35		1.35	1.25	1.65	1.65	1.55	1.55	1.55
	路肩 右側	1.0	1.0	0.9	1.2	1.2	1.2	1.1	1.1	1.1	1.35 1.25	1.25 1.25		1.25	1.25	1.25	1.25	1.25	1.25	1.25
	中央分離帯																			
側溝	左側		0.0 (0.6)	(0.6)	(0.6)	(0.6)	(0.6)	(0.6)	(0.6)	(0.6)	0.0 (0.7)	(0.7) (0.7)		(0.7)	(0.7)	(0.7)	(0.7)	(0.7)	(0.7)	(0.7)
	右側	0.0 (0.5)	(0.5)	(0.5) (0.7)	(0.7)	(0.7) (0.6)	(0.6)	(0.7) (0.6)	(0.6)	(0.6)	0.0 (0.75)	(0.75) (0.75)		(0.75)	(0.75)	(0.75)	(0.75)	(0.75)	(0.75)	(0.75)
その他																				
主要工作物											01045-0									
路面種別		as																		as
舗装区間番号		1 100.0				2 46.1			3 2.9			4 51.0		5 100.0				6 100.0	7 40.0	

100.0 200.0 300.0 400.0 440.0

道路台帳修正履歴

カルテ番号	修正内容	調整年月日	業者名
	転記	2005.3.31	エムエスシー
2009-01-044	橋梁諸元変更	2010.3.31	エムエスシー
2015-01-008	カーブミラー撤去	2016.3.31	エムエスシー
	起終点変更	2018.3.30	エムエスシー
2020-01-004	現道拡幅	2021.3.31	田中技研

路線名	主要地方道大島環状線		
図面名	200401051-00		
作成年月日	2021年3月31日		
縮尺	1/1000	図面番号	51
事務所名	柳井土木建築事務所（大島分室）		