標題	路線コード 005	図面コード 2-0	路線名 主要地方道周東美川線	県名 山口県	地名 岩国市周東町下久原	図面番号 2

① 現道 2 現道(分離) 3 旧道 4 新道 5 専用自歩道

平面図 縮尺千分の一

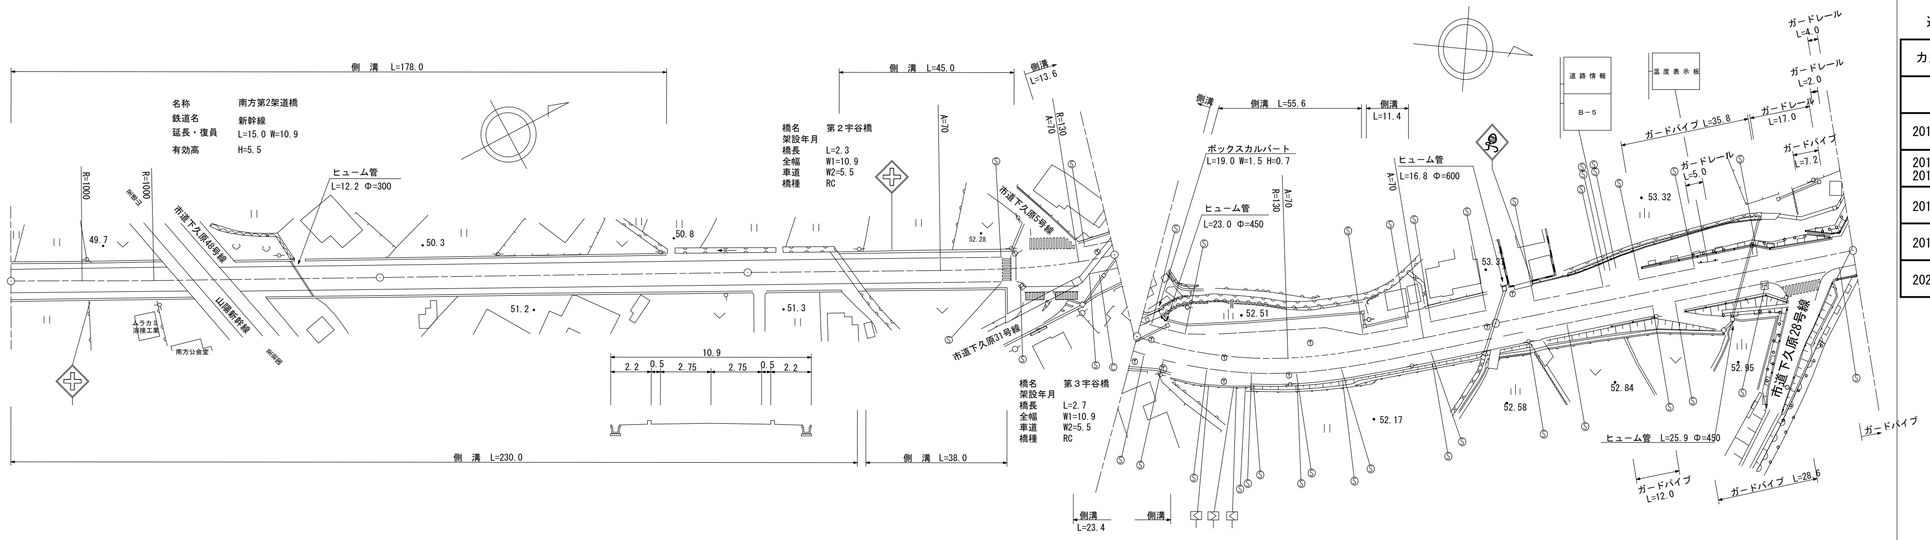

区間番号

区間番号	1	2	3	4	5	6	7	8	9	10	11	12	13	14	15	16	17	18	19	20	21	22	23	24	25	26	27	28	29	30	31	32	33	34	35	36	37	38	39	40	41	42
点間距離		45.5	14.1	40.4	78.0	22.0	2.5	2.3	2.6	2.0	18.0	20.0	7.0	2.7	10.3	10.0	10.0	3.0	17.0	12.0	8.0	3.0	10.0	0.8	6.2	6.6	4.7	8.7	9.0	1.0	10.0	1.6	11.4	7.0	11.7	8.3	20.0	3.0	4.7	12.3	9.4	0.6
全幅員	10.9	10.9	10.9	10.9	10.9	10.9	10.9	10.9	10.9	10.9	11.1	11.1	10.9	10.9	11.35	14.0	13.05	13.85	15.95	16.3	16.45	16.5	15.8	15.4	12.6	12.3	13.65	13.6	14.4	14.1	14.1	14.8	14.45	14.4	15.4	17.25	12.5	12.5	12.5	10.75	10.45	10.0	10.0
全幅員内訳 車道	5.5	5.5	5.5	5.5	5.5	5.5	5.5	5.5	5.5	5.5	5.5	5.5	5.5	5.5	6.5	6.5	6.5	6.5	6.5	6.5	6.5	6.5	6.5	6.5	6.5	6.5	6.5	6.5	6.5	6.5	6.5	6.5	6.5	6.5	6.5	6.5	6.5	6.5	6.5	6.5	6.5	6.0
歩道 左側	2.2	2.2	2.2	2.2	2.2	2.2	2.2	2.2	2.2	2.2	2.3	2.3	2.2	2.2	1.55	2.0	2.5	2.5	2.8	3.0	3.15	3.2	5.6	5.2	2.4	2.1	3.45	3.4	4.2	3.9	3.9	4.55	4.55	4.4	5.4	7.25	2.5	2.5	0.0			
歩道 右側	2.2	2.2	2.2	2.2	2.2	2.2	2.2	2.2	2.2	2.2	2.3	2.3	2.2	2.2	2.3	4.5	3.05	3.65	3.3	2.7	2.7	2.7	2.7	2.7	2.7	2.7	2.7	2.7	2.7	2.7	2.7	2.75	2.25	2.5	2.5	2.5	2.5	2.5	2.5	2.5	2.5	2.5
路肩 左側	0.5	0.5	0.5	0.5	0.5	0.5	0.5	0.5	0.5	0.5	0.5	0.5	0.5	0.5	0.5	0.5	0.5	0.5	2.85	3.6	3.6	3.6	0.5	0.5	0.5	0.5	0.5	0.5	0.5	0.5	0.5	0.5	0.5	0.5	0.5	0.5	0.5	0.5	1.25	0.95	1.0	1.0
路肩 右側	0.5	0.5	0.5	0.5	0.5	0.5	0.5	0.5	0.5	0.5	0.5	0.5	0.5	0.5	0.5	0.5	0.5	0.5	0.5	0.5	0.5	0.5	0.5	0.5	0.5	0.5	0.5	0.5	0.5	0.5	0.5	0.5	0.5	0.5	0.5	0.5	0.5	0.5	0.5	0.5	0.5	0.5
中央分離帯	
側溝 左側	(0.6)	(0.6)	(0.6)	(0.6)	(0.6) 0.0		(0.6)	(0.6)	(0.6)	(0.6)	(0.6)	(0.6) 0.0			0.0 (0.5)	(0.5)	(0.5) (0.5)		(0.5)	(0.5)	(0.5) (0.5)		(0.5) (0.5)		(0.5)	(0.5) 0.0	(0.5) 0.0	(0.5)	(0.5) 0.0												
側溝 右側	(0.6)	(0.6)	(0.6)	(0.6)	(0.6)	(0.6)	(0.6)	(0.6)	(0.6)	(0.6)	(0.6)	(0.6) 0.0			0.0 (0.5)	(0.5)	(0.5) 0.0																									
その他	
主要工作物		0302						03306						03307																											03041	
路面種別	AS	AS
舗装区間番号	1 45.5	2 14.1	3 40.4	4 100.0		5 26.1	6 2.3				7 48.9		8 2.7		9 20.3				10 100.0													11 99.4									12 0.6

道路台帳修正履歴

カルテ番号	修正内容	調整年月日	業者名
	転記	2007.3.19	不二調査
2011-03-002	台帳修正 一般部(1000) B修正・ベクタ変換	2011.3.31	谷光測量
2016-00-159 2016-00-160	橋梁諸元追加	2017.3.31	宇部建設
2018-03-005	橋梁諸元変更	2019.3.29	谷光測量
2019-03-007	平面修正	2020.3.31	谷光測量
2020-03-008	平面修正	2021.3.31	谷光測量

路線名	主要地方道周東美川線		
図面名	200503002-00		
作成年月日	2021年3月31日		
縮尺	1/1000	図面番号	2-00
事務所名	岩国土木建築事務所（玖珂分室）		