標題	路線コード 008	図面コード 040-00	路 線 名 主要地方道 徳山光線	県 名 山 口 県	地 名 光市大字小周防 大字立野	図面番号 41

① 現道 2 現道(分離) 3 旧道 4 新道 5 専用自歩道

平面図 縮尺千分の一

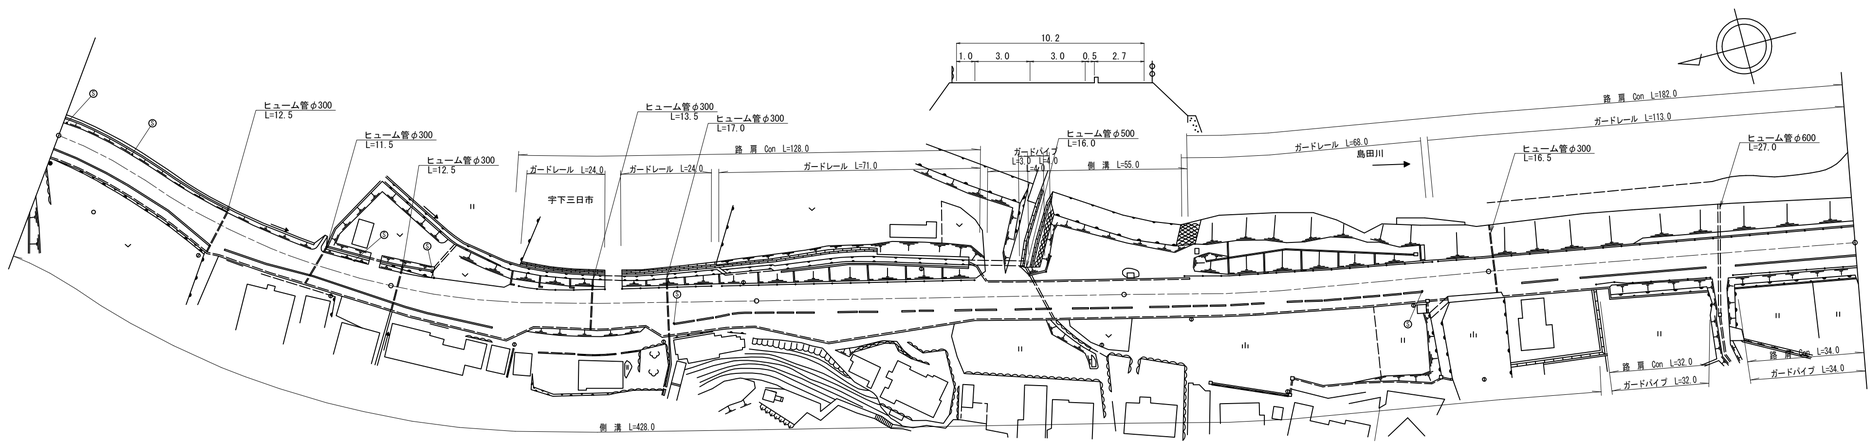

区間番号	点間距離	全幅員	全幅員内訳 車道	歩道 左側	歩道 右側	路肩 左側	路肩 右側	中央分離帯	側溝 左側	側溝 右側	その他	主要工作物	路面種別	舗装区間番号
1	38.0	10.1	6.0		2.6	1.0	0.5			(0.6)			AS	1 100.0
2	14.0	9.6	6.0		2.6	0.5	0.5			(0.6)				
3	28.0	11.1	6.0		2.6	0.5	2.0			(0.6)				
4	15.0	9.6	6.0		2.6	0.5	0.5			(0.6)				
5	5.0	10.5	6.0		3.0	1.0	0.5			(0.6)				
6	10.0	11.0	6.0		3.07	1.0	0.93			(0.6)				
7	19.0	12.0	6.0		3.2	1.0	1.8			(0.6)				2 100.0
8	5.0	14.1	6.0		3.4	1.0	3.7			(0.6)				
9	4.0	15.0	6.0		0.0	1.0	7.1			(0.6)				
10	20.0	11.0	6.0			1.0	8.0			(0.6)				
11	11.0	12.0	6.0			1.0	4.0			(0.6)				
12	5.0	11.1	6.0			1.0	5.0			(0.6)				
13	4.0	13.9	6.0		0.0	1.1	4.1			(0.6)				
14	12.0	13.4	6.0		3.7	1.1	6.8			(0.5)				
15	6.0	11.7	6.0		3.6	1.1	6.3			(0.5)				
16	4.0	11.9	6.0		4.4	1.0	2.6			(0.5)				
17	20.0	11.9	6.0		4.4	1.0	0.5			(0.5)				
18	19.0	15.9	6.0		8.4	1.0	0.5			(0.5)				3 100.0
19	20.0	13.6	6.0		6.1	1.0	0.5			(0.5)				
20	4.0	10.75	6.0		3.25	1.0	0.5		0.0	(0.5)				
21	37.0	10.7	6.0		3.2	1.0	0.5		(0.5)	(0.5)				
22	18.0	11.2	6.0		3.2	1.5	0.5		(0.5)	(0.5)				4 100.0
23	50.0	10.7	6.0		3.2	1.5	0.5		(0.5)	(0.5)				
24	14.0	10.6	6.0		3.1	1.0	0.5			(0.5)				
25	6.0	10.5	6.0		3.0	1.0	0.5			(0.5)				
26	12.0	11.0	6.0		3.5	1.0	0.5			(0.5)				
27	3.0	10.92	6.0		3.5	0.92	0.5			(1.5)				5 100.0
28	25.0	10.9	6.0		3.5	0.9	0.5			(1.5)				
29	72.0	11.0	6.0		3.6	0.9	0.5			(1.5)				
		10.1	6.0		2.7	1.0	0.5			(0.5)			AS	

道路台帳修正履歴

カルテ番号	修正内容	調整年月日	業者名
	転記	2002.12.15	ヤマコン
2008-05-034	図面番号修正	2009.03.27	ヤマコン
2014-05-007	ラスベク変換	2015.03.25	ヤマコン

路線名	主要地方道 徳山光線		
図面名	200805040-00		
作成年月日	2015年3月25日		
縮尺	1/1000	図面番号	41-00
事務所名	周南土木建築事務所		