標題	路線コード 009	図面コード 037-00	路線名 主要地方道 徳山徳地線	県名 山口県	地名 周南市大字鹿野下	図面番号 38

① 現道 2 現道(分離) 3 旧道 4 新道 5 専用自歩道

平面図 縮尺千分の一

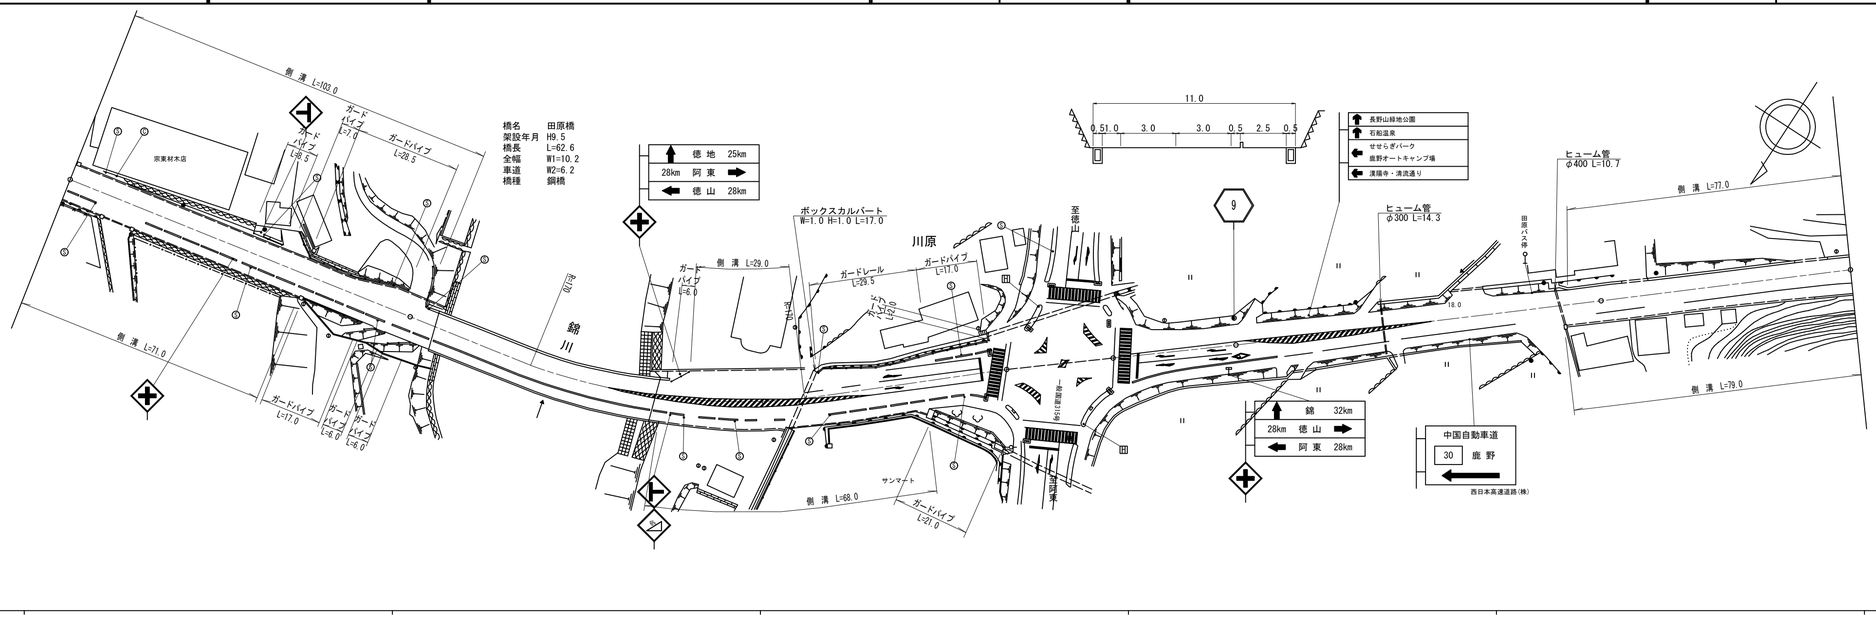

道路台帳修正履歴

カルテ番号	修正内容	調整年月日	業者名
	転記	2007.02.01	ヤマコン
2009-05-201	橋梁諸元変更	2010.03.25	ヤマコン
2016-05-006	ラスペク変換	2017.03.31	ヤマコン

区間番号: 雪寒 1 2 3 4 5 6 7 8 9 10 11 12 13 14 15 16 17 18 19 20 21 22 23 24 25 26 27 28 29 30 31 32 33 34 35 36

100.0 200.0 300.0 400.0 469.0 500.0

区間番号	1	2	3	4	5	6	7	8	9	10	11	12	13	14	15	16	17	18	19	20	21	22	23	24	25	26	27	28	29	30	31	32	33	34	35	36
点間距離		40.0	31.0	11.0	13.0	5.0	3.0	5.0	49.0	7.0	6.6	4.4	7.0	12.0	6.0	5.0	6.0	6.0	15.0	11.0	5.0	10.0	8.0	23.0	11.0	8.5	9.5	9.5	9.5	9.5	9.5	9.5	10.0	13.5	11.0	58.0	11.0
全幅員	11.55	11.05	11.0 10.5	10.5	12.7	12.7 12.7 10.1	10.0		10.0	10.5	11.0 11.2 11.7	15.2	16.5	16.5 16.5	16.0 14.2	14.5		13.75	15.0 14.5 15.3		16.5	21.0 18.0	14.0	13.44	13.0	12.5	12.0	11.5	11.0	10.5	10.0	9.6	9.9 10.45	10.45	10.45 9.9	9.9
全幅員内訳 車道	6.0	6.0	6.0	6.0	6.0	6.0 6.0	6.0		6.0	6.5	7.0	7.5	8.0	8.27 8.5	8.7	9.0		9.5	9.5	9.5	9.5	9.5	9.0	9.0	9.0	8.5	8.0	7.5	7.0	6.5	6.0	5.5	5.5	5.5	5.5	5.5
歩道 左側																				0.0 2.3	2.5	2.5 0.0														
歩道 右側	3.0	3.0	3.0 2.0	2.5	2.5	2.5 2.5	2.5		2.5	2.5	2.5 2.5 3.0	3.0	3.0	3.0 3.0	3.0	3.0		3.05	3.1 2.6 2.5		2.5	2.5	2.5	2.5	2.5	2.5	2.5	2.5	2.5	2.5	2.5	2.2	3.1 3.65	3.65	3.65 3.1	3.1
路肩 左側	2.05	1.55	1.5	1.5	3.7	3.7 3.7 1.1	1.0		1.0	1.0	1.0 1.0 4.2	4.2	5.0	4.73 4.5	3.8 2.0	2.0		0.7	1.9 2.8 0.5		1.0	2.25 4.25	1.25	0.97	0.75	0.75	0.75	0.75	0.75	0.75	0.75	1.35	0.8	0.8	0.8	0.8
路肩 右側	0.5	0.5	0.5	0.5	0.5	0.5 0.5	0.5		0.5	0.5	0.5 0.5 0.5	0.5	0.5	0.5 0.5	0.5	0.5		0.5	0.5	0.5	1.0	3.25 1.75	1.25	0.97	0.75	0.75	0.75	0.75	0.75	0.75	0.75	0.55	0.5	0.5	0.5	0.5	0.5
中央分離帯																																				
側溝 左側	(0.5)	(0.5)	(0.5)	(0.5)	(0.5)	(0.5) (0.5) 0.0						0.0 (0.5)	(0.5)	(0.5) (0.5)	(0.5) 0.0																		0.0 0.55	0.55		0.55	0.55
側溝 右側	(0.5)	(0.5)	(0.5) 0.0								0.0 (0.5)	(0.5)	(0.5)	(0.5) (0.5)	(0.5) (0.5)	(0.5)		(0.5)	(0.5) 0.0														0.0 (0.55)	(0.55)		(0.55) 0.55	0.55
その他																																				
主要工作物								05254	05254	05254																										
路面種別	AS																																			AS

舗装区間番号	1	2	3	4	5	6	7	8
	100.0	8.0	62.6	29.4	66.0	34.0	100.0	69.0

縮尺千分の一

路線名	主要地方道 徳山徳地線		
図面名	200905037-00		
作成年月日	2017年3月31日		
縮尺	1/1000	図面番号	38-00
事務所名	周南土木建築事務所		