標題	路線コード 009	図面コード 039-00	路 線 名 主要地方道 徳山徳地線	県 名 山 口 県	地 名 周南市大字巣山	図面番号 40

① 現道 2 現道(分離) 3 旧道 4 新道 5 専用自歩道

平 面 図 縮尺千分の一

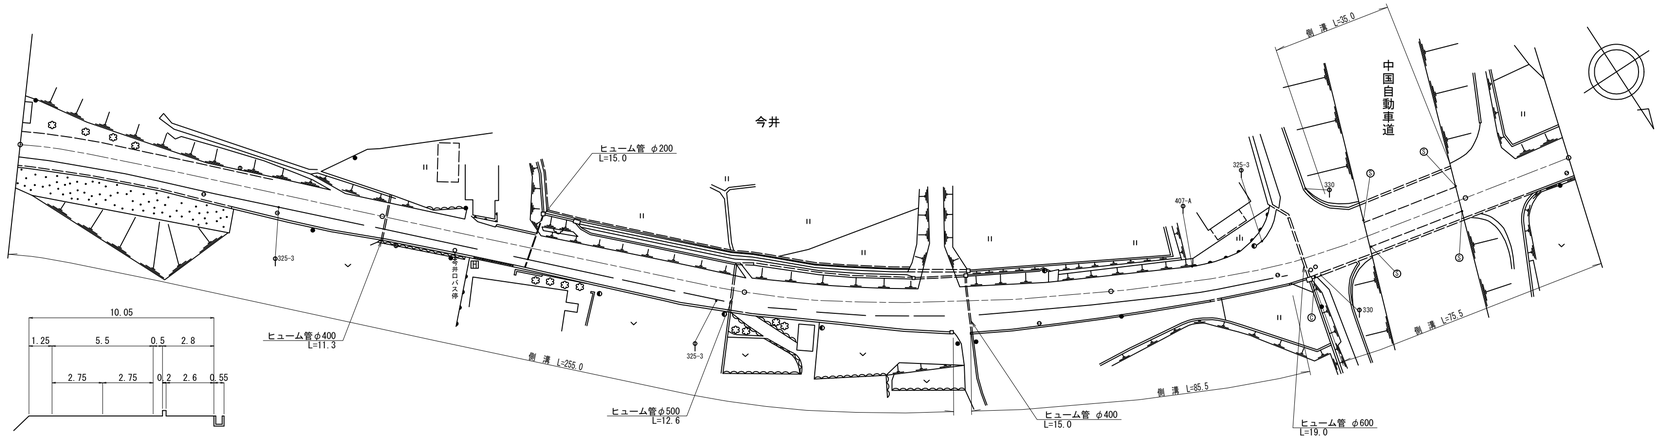

区間番号	雪寒	1	2	3	4	5	6	7	8	9	10	11	11-1	12	13	14	15	16	17	18
点間距離		4.0	16.0	40.0	40.0	76.5	14.0	9.5	55.0	7.0	38.0	23.5	24.0	7.0	9.5	7.5	28.5	14.0	4.0	12.0
全幅員		10.0 / 10.15	10.15	11.0 / 10.1	10.08	10.05	11.05	11.18	11.95	12.45	10.66	9.55	12.95	13.8 / 14.5	14.5	14.5	14.5	15.0 / 10.0	9.3	10.4
全幅員内訳 車道		5.5 / 5.5	5.5	5.5	5.5	5.5	5.5	5.5	5.5	5.5	5.5	5.5	5.5	5.5	5.5	5.5	5.5	5.5	5.5	5.5
歩道 左側																0.0 / 3.0	5.0 / 0.0			
歩道 右側		3.35 / 3.35	3.35	3.35 / 2.8	2.8	2.8	3.8	3.93	4.7	5.2	3.41	2.3	2.3	2.3 / 3.0	3.0	3.0	3.0	3.0	2.3	2.9
路肩 左側		0.65 / 0.8	0.8	1.65 / 1.3	1.28	1.25	1.25	1.25	1.25	1.25	1.25	1.25	4.65	5.5	5.5	5.5 / 0.5	0.5 / 5.5	5.75 / 0.75	0.75	1.5
路肩 右側		0.5 / 0.5	0.5	0.5	0.5	0.5	0.5	0.5	0.5	0.5	0.5	0.5	0.5	0.5	0.5	0.5	0.5	0.75	0.75	0.5
中央分離帯																				
側溝 左側															0.0 / 0.4	0.4	0.4 / 0.0			
側溝 右側		(0.55) / (0.55)	(0.55)	(0.55) / 0.55	0.55	0.55	0.55	0.55	0.55 / 0.0	0.0 / 0.55	0.55	0.55	0.55 / 0.0	0.0 / (0.7)	(0.7)	(0.7)	(0.7)	(0.7) / (0.7)	(0.7) / 0.55	0.55
その他		8.35	3.85																	
主要工作物																				
路面種別		AS																		AS
舗装区間番号				1 / 100.0		2 / 100.0			3 / 100.0			4 / 100.0						5 / 30.0		

道路台帳修正履歴

カルテ番号	修正内容	調整年月日	業者名
	転記	2003.11.29	ヤマコン
2016-05-007	ラスベク変換	2017.03.31	ヤマコン

路線名	主要地方道 徳山徳地線		
図面名	200905039-00		
作成年月日	2017年3月31日		
縮尺	1/1000	図面番号	40-00
事務所名	周南土木建築事務所		