標題	路線コード 009	図面コード 043-00	路線名 主要地方道 徳山徳地線	県名 山口県	地名 周南市大字巣山	図面番号 44

① 現道 2 現道(分離) 3 旧道 4 新道 5 専用自歩道

平面図 縮尺千分の一

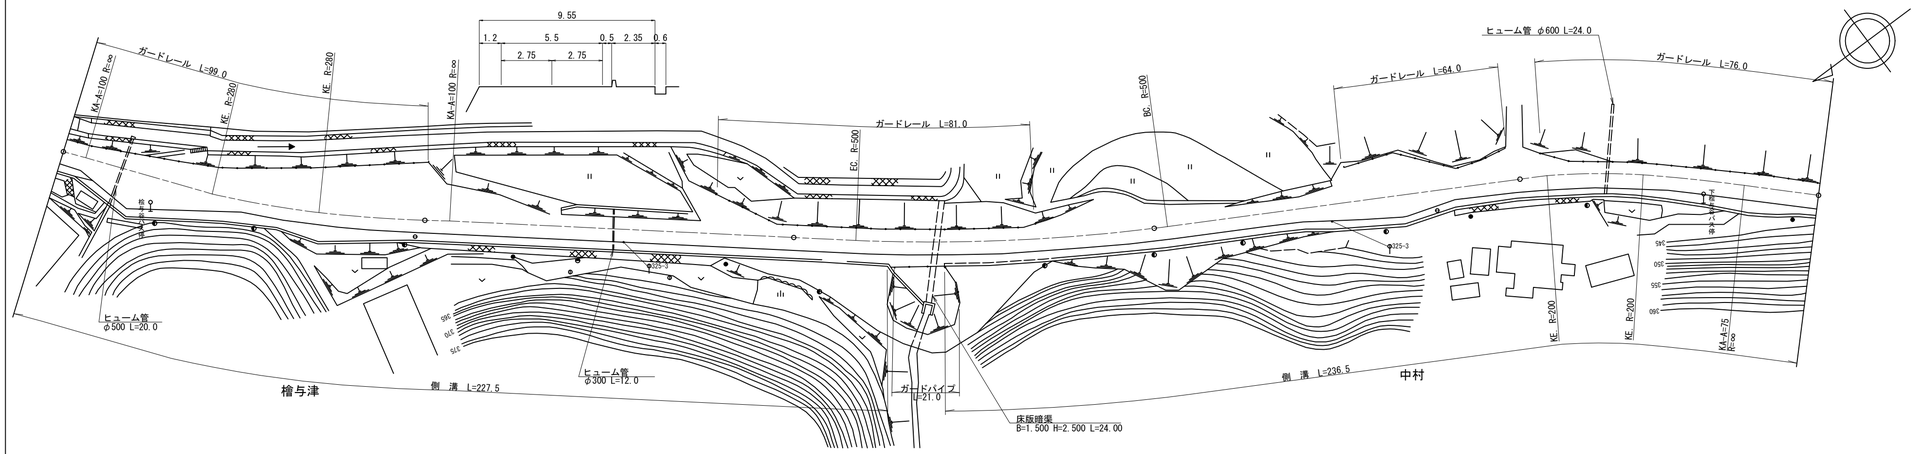

道路台帳修正履歴

カルテ番号	修正内容	調整年月日	業者名
	転記	2003.10.31	ヤマコン
2016-05-007	ラスベク変換	2017.03.31	ヤマコン

区間番号: 雪寒 1 2 3 4 5 6 7 8 9 10 11 12 13 14 15 16 17 18 19 20 21 22 23 24 25 26 27 28 29 30 31 32

100.0 200.0 300.0 400.0 480.0 500.0

区間番号	点間距離	全幅員	車道	歩道 左側	歩道 右側	路肩 左側	路肩 右側	中央分離帯	側溝 左側	側溝 右側	その他	主要工作物	路面種別	舗装区間番号
雪寒													AS	
1	6.0	9.6	5.5		2.35	1.25	0.5			0.6				1 100.0
2	15.0	9.6	5.5		2.35	1.25	0.5			0.6				
3	29.0	17.1	5.5		2.35	1.2	8.05			0.6				
4	22.0	15.1	5.5		2.35	1.2	6.05			0.6				
5	10.0	20.0	5.5		4.75	1.2	8.55			0.6				
6	10.0	20.5	5.5		2.96	1.2	10.85			0.6				
7	8.0	21.0	5.5		2.25	1.2	12.05			0.6				
8	20.5	21.6	5.5		2.35	1.2	12.55			0.6				
9	17.0	13.1	5.5		2.35	1.2	4.05			0.6				2 100.0
10	62.5	9.6	5.5		2.35	1.25	0.5			0.6				
11	27.5	9.6	5.5		2.35	1.25	0.5			0.6				3 100.0
12	16.0	9.25 32.5	5.5		2.2 2.7	1.05	0.5 23.25			0.6 (0.5)				
13	20.0	15.05	5.5		2.7	1.0	5.85			(0.5)				
14	12.0	12.75 11.75	5.5		2.7 2.2	4.05 3.55	0.5			(0.5) 0.6				
15	8.0	14.75	5.5		2.2	6.55	0.5			0.6				
16	9.5	14.75	5.5		2.2	6.55	0.5			0.6				
17	7.0	12.52	5.5		2.2	4.32	0.5			0.6				
18	4.0	11.25	5.5		2.2	3.05	0.5			0.6				
19	15.0	9.25	5.5		2.2	1.05	0.5			0.6				
20	20.0	9.25	5.5		2.2	1.05	0.5			0.6				
21	9.0	11.75	5.5		2.2	3.55	0.5			0.6				
22	18.0	19.25	5.5		2.2	11.05	0.5			0.6				
23	8.5	14.25	5.5		2.2	6.05	0.5			0.6				
24	8.0	10.0	5.5		2.2	1.8	0.5			0.6				
25	13.5	14.0	5.5		2.2	5.8	0.5			0.6				
26	4.0	13.2	5.5		2.2	5.0	0.5			0.6				
27	1.0	13.0	5.5		2.2	4.8	0.5			0.6				
28	12.0	9.25	5.5		2.2	1.05	0.5			0.6				4 100.0
29	26.0	9.25	5.5		2.2	1.05	0.5			0.6				
30	21.0	10.5	5.5		3.45	1.05	0.5			0.6				
31	15.0	9.25	5.5		2.2	1.05	0.5			0.6				
32	5.0	9.25	5.5		2.2	1.05	0.5			0.6				5 80.0
													AS	

路線名	主要地方道 徳山徳地線
図面名	200905043-00
作成年月日	2017年3月31日
縮尺	1/1000 図面番号 44-00
事務所名	周南土木建築事務所