標題	路線コード 009	図面コード 11-0	路線名 主要地方道徳山徳地線	県名 山口県	地名 山口市徳地串	図面番号 11

① 現道 2 現道(分離) 3 旧道 4 新道 5 専用自歩道

平面図 縮尺千分の一

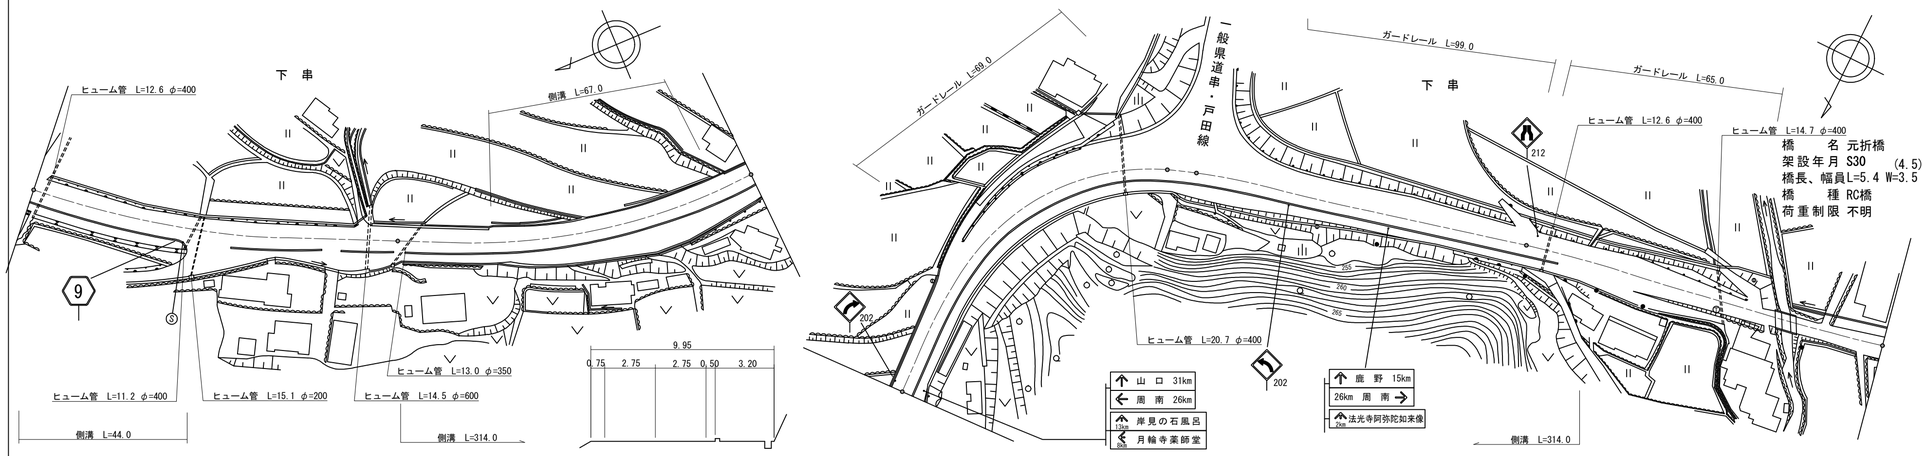

道路台帳修正履歴

カルテ番号	修正内容	調整年月日	業者名
	転記	2000.3.31	三建調査
2008-08-025	ベクタ変換	2009.3.31	三建調査

区間番号: 1 2 3 4 5 6 7 8 9 10 11 12 13 14 15 16 17 18 19 20 21 22 23 24 25 26 27 28 29 30 31 32 33 34 35 36 37 38 39 40 41 42 43 44 45 46 47 48 49 50 51 52 53 54

点間距離: 44.0 23.0 8.0 10.0 8.0 7.0 2.0 23.0 6.0 6.0 9.0 5.0 18.0 9.0 14.0 8.0 5.0 15.0 6.0 6.0 6.0 6.0 5.0 5.0 5.0 26.0 9.0 4.0 4.0 5.0 14.0 5.0 5.0 5.0 5.0 17.0 7.0 5.0 9.0 15.0 9.0 7.0 14.0 15.0 5.0 5.0 5.0 5.0 5.4 10.6 7.0 7.0

全幅員: 9.75 9.25 8.95 9.95 11.95 11.45 9.95 9.45 9.95 10.5 10.8 11.8 12.3 12.8 14.8 14.3 12.0 11.45 10.28 9.55 9.55 10.05 10.55 11.05 12.05 13.05 14.05 14.55 15.05 15.55 14.51 14.05 16.05 15.55 14.55 14.05 13.55 13.05 12.55 12.05 11.55 11.05 10.55 10.24 10.05 10.05 9.5 8.5 6.5 6.0 5.5 5.0 4.5 4.5 4.5 5.0 5.5 6.0

全幅員内訳 車道: 5.5 5.5 5.5 5.5 5.5 5.5 5.5 5.5 5.5 5.5 5.5 5.5 5.5 5.5 5.5 5.5 5.5 5.5 6.0 6.5 7.0 8.0 9.0 9.0 9.0 9.0 9.0 9.0 9.0 9.0 9.0 8.5 8.5 8.5 8.5 8.5 8.0 7.5 7.0 6.5 6.19 6.0 6.0 6.0 5.5 5.0 4.5 4.0 3.5 3.5 3.5 3.5 3.5

歩道 左側:

歩道 右側: 3.0 2.5 2.2 3.2 5.2 4.7 3.11 2.45 3.2 3.2 3.5 4.5 5.0 5.5 7.5 7.0 4.7 3.53 2.8 2.8 2.8 2.8 2.8 2.8 2.8 2.8 2.8 2.8 2.8 2.8 4.8 4.8 4.8 4.3 3.8 3.3 2.8 2.8 2.8 2.8 2.8 2.8 2.8 2.8 0.0 0.0

路肩 左側: 0.75 0.75 0.75 0.75 0.75 0.75 0.75 0.75 0.75 0.75 0.75 0.75 0.75 0.75 1.3 0.75 0.75 0.75 0.75 0.75 0.75 0.75 0.75 0.75 0.75 3.25 2.21 1.75 1.75 1.25 0.75 0.75 0.75 0.75 0.75 0.75 0.75 0.75 0.75 0.75 0.75 0.75 1.5 0.5 0.5 0.5 0.5 0.5 0.5 1.0 1.5 2.0

路肩 右側: 0.5 0.5 0.5 0.5 0.5 0.5 0.5 0.5 0.5 0.5 0.5 0.5 0.5 0.5 0.5 0.5 0.5 0.5 0.5 0.5 0.5 0.5 0.5 0.5 0.5 0.5 0.5 0.5 0.5 0.5 0.5 0.5 0.5 0.5 0.5 0.5 0.5 0.5 0.5 0.5 0.5 0.5 0.5 0.5 0.5 0.5 0.5 0.5 0.5 0.5 0.5 0.5 0.5

中央分離帯:

側溝 左側: 0.0 (0.55) (0.55) (0.55) (0.55) (0.55) (0.55) (0.55) (0.55) 0.0

側溝 右側: 1.0 1.0 0.0 0.0 (0.55) (0.55) (0.55) (0.55) (0.55) (0.55) (0.55) (0.55)