標題	路線コード 010	図面コード 60-0	路線名 主要地方道山口福栄須佐線	県名 山口県	地名 萩市大字福井上	図面番号 60

① 現道 2 現道(分離) 3 旧道 4 新道 5 専用自歩道

平面図 縮尺千分の一

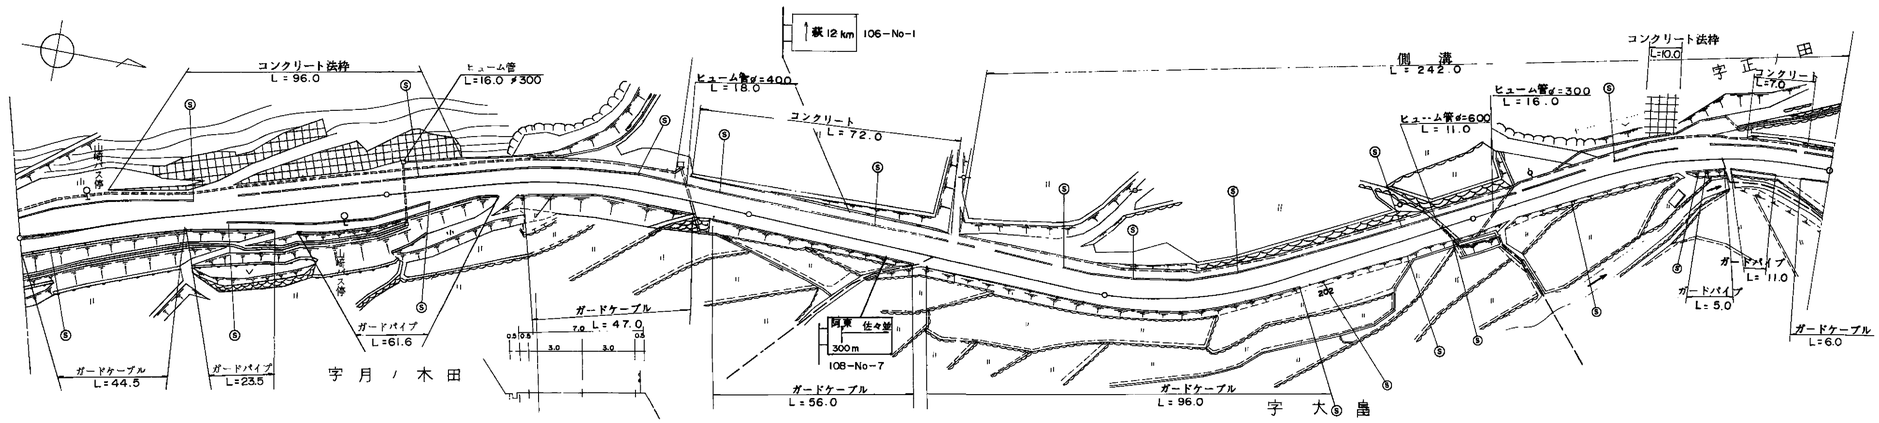

道路台帳修正履歴

カルテ番号	修正内容	調整年月日	業者名
	転記	2005.03.31	富士調査

区間番号: 雪寒 1 2 3 4 5 6 7 8 9 10 11 12 13 14 15 16 17 18 19 20 21 22 23 24 25 26 27 28 29 30 31 32 33 34

点間距離: 4.0 3.0 3.0 15.0 5.0 5.0 5.0 4.0 4.0 9.0 5.0 5.0 4.0 4.0 4.0 17.0 4.0 4.0 4.0 3.0 15.0 52.0 22.0 58.0 42.0 23.0 2.0 75.0 14.0 2.0 34.0 19.0 2.0 29.0

全幅員: 12.4 12.7 12.8 12.9 12.7 12.2 11.2 10.7 10.2 9.7 11.9 12.4 13.4 13.9 14.4 14.9 14.9 14.4 13.4 12.4 11.9 9.8 9.85 9.35 9.35 9.85 9.35 9.85 9.35 9.35 9.35 9.35 10.05 9.85 9.35 9.35

全幅員内訳

	区間番号 1	2	3	4	5	6	7	8	9	10	11	12	13	14	15	16	17	18	19	20	21	22	23	24	25	26	27	28	29	30	31	32	33	34
車道	7.5	8.0	8.5	9.0	9.0	8.5	7.5	7.0	6.5	6.0	6.0	6.5	7.5	8.0	8.5	9.0	9.0	8.5	7.5	6.5	6.0	6.0	6.0	6.0	6.0	6.0	6.0	6.0	6.0	6.0	6.0	6.0	6.0	6.0
歩道 左側	2.7	2.7	2.7	2.7	2.7	2.7	2.7	2.7	2.7	2.7	2.7	2.7	2.7	2.7	2.7	2.7	2.7	2.7	2.7	2.7	2.7	2.7	2.7 / 2.2	2.2	2.2 / 2.7	2.7	2.7 / 2.2	2.2	2.2 / 2.7	2.2	2.7	2.7 / 2.2	2.2	2.2
歩道 右側										0.0 / 2.2	2.2	2.2	2.2	2.2	2.2	2.2	2.2	2.2	2.2	2.2 / 0.0														
路肩 左側	0.5	0.5	0.5	0.5	0.5	0.5	0.5	0.5	0.5	0.5	0.5	0.5	0.5	0.5	0.5	0.5	0.5	0.5	0.5	0.5	0.5	0.5	0.5	0.5	0.5	0.5	0.5 / 0.5	0.5	0.5 / 0.5	0.5	0.5	0.5 / 0.5	0.5	0.5
路肩 右側	1.7	1.5	1.1	0.7	0.5	0.5	0.5	0.5	0.5	2.7 / 0.5	0.5	0.5	0.5	0.5	0.5	0.5	0.5	0.5	0.5	0.5 / 2.7	0.6		0.65	0.65	0.65	0.65	0.65 / 0.65		0.65	0.65 / 0.65	0.65	0.75 / 0.75		0.65
中央分離帯																																		

側溝 左側: (0.5) 0.0 (0.5) (0.5) 0.0 (0.5) (0.5) (0.5) (0.5) (0.5) (0.5) (0.5) (0.5) (0.5) (0.5) (0.5) (0.5) (0.5) (0.5) (0.5) (0.5) (0.5)

側溝 右側:

その他:

主要工作物:

路面種別: AS — AS

舗装区間番号: 1 (100.0) 2 (100.0) 3 (100.0) 4 (100.0) 5 (100.0)

路線名	主要地方道山口福栄須佐線
図面名	201014060-00
作成年月日	2009年3月31日
縮尺	1/1000 図面番号 60-00
事務所名	萩土木建築事務所