標題	路線コード 010	図面コード 79-0	路線名 主要地方道山口福栄須佐線	県名 山口県	地名 萩市大字紫福	図面番号 79

① 現道 2 現道(分離) 3 旧道 4 新道 5 専用自歩道

平面図 縮尺千分の一

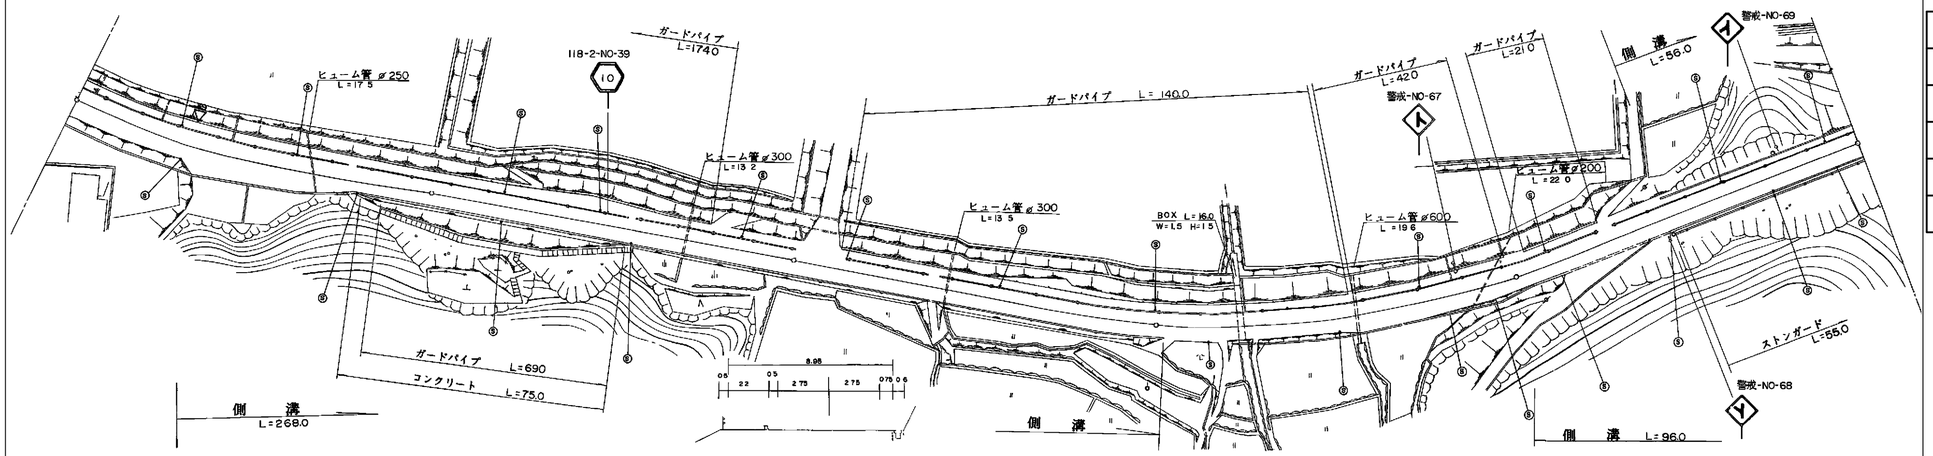

区間番号	雪寒	1	2	3	4	5	6	7	8	9	10	11	12
点間距離		31.0	5.0	28.0	15.0	21.0	100.0	100.0 / 2.0		98.0 / 3.0		43.0	54.0
全幅員		8.95	8.95	13.2 / 11.7	8.95	8.95	8.95	8.95 / 8.95		8.95 / 8.95		8.95	8.95
全幅員内訳 車道		5.5	5.5	5.5 / 5.5	5.5	5.5	5.5	5.5 / 5.5		5.5 / 5.5		5.5	5.5
全幅員内訳 歩道 左側		2.2	2.2	2.2 / 2.2	2.2	2.2	2.2	2.2 / 2.2		2.2 / 2.2		2.2	2.2
全幅員内訳 歩道 右側													
全幅員内訳 路肩 左側		0.5	0.5	0.5 / 0.5	0.5	0.5	0.5	0.5 / 0.5		0.5 / 0.5		0.5	0.5
全幅員内訳 路肩 右側		0.75	0.75	5.0 / 3.5	0.75	0.75	0.75	0.75 / 0.75		0.75 / 0.75		0.75	0.75
全幅員内訳 中央分離帯													
側溝 左側												0.0 / 0.6	0.6
側溝 右側			0.0 / 0.6	0.6	0.6	0.6	0.6	0.6 / 0.6 / 0.0		0.0 / 0.6		0.6	0.6
その他													
主要工作物													
路面種別	AS												AS
舗装区間番号		1 100.0					2 100.0	3 100.0		4 100.0		5 100.0	

道路台帳修正履歴

カルテ番号	修正内容	調整年月日	業者名
	転記	2004.03.31	富士調査

路線名	主要地方道山口福栄須佐線		
図面名	201014079-00		
作成年月日	2009年3月31日		
縮尺	1/1000	図面番号	79-00
事務所名	萩土木建築事務所		