標題	路線コード 010	図面コード 91-0	路線名 主要地方道山口福栄須佐線	県名 山口県	地名 萩市大字紫福	図面番号 91

① 現道 2 現道(分離) 3 旧道 4 新道 5 専用自歩道

道路台帳修正履歴

カルテ番号	修正内容	調整年月日	業者名
	転記	2004.03.31	富士調査

平面図 縮尺千分の一

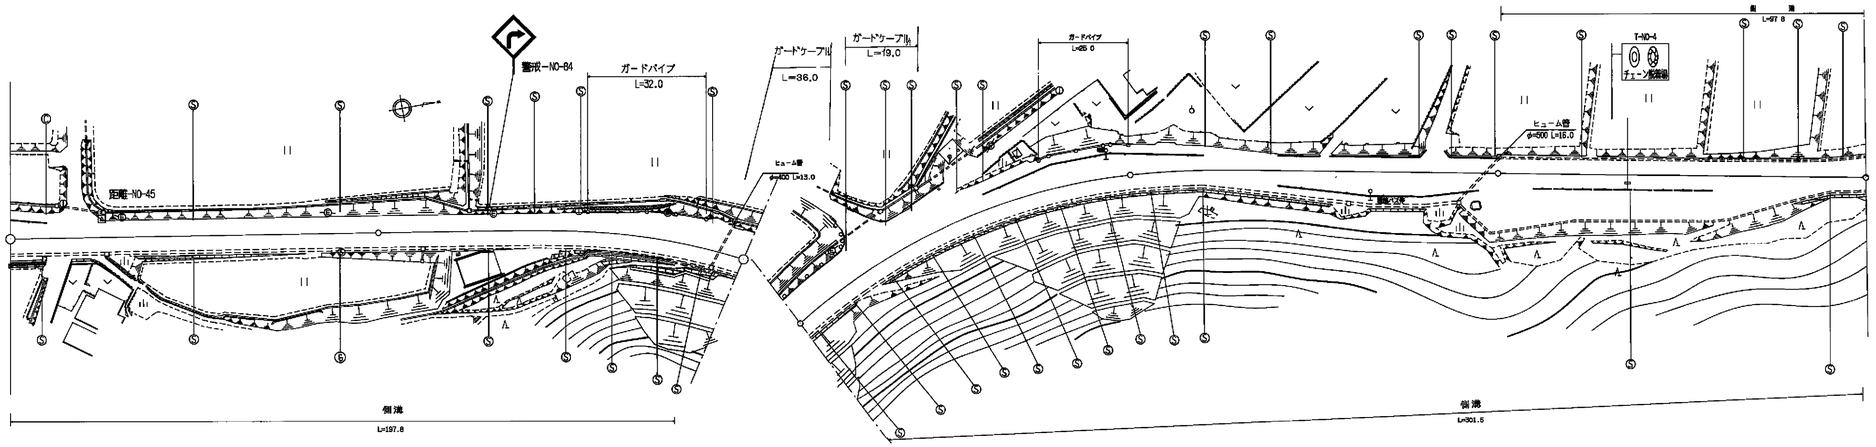

区間番号: 雪寒 1 2 3 4 5 6 7 8 9 10 11 12 13 14 15 16 17 18 19 20 21 22 23 24 25 26 27 28 29 30 31 32 33 34 35 36 37 38 39 40 41 42 43 44 45 46 47 48

点間距離: 5.0 15.0 80.0 35.0 10.0 10.0 10.0 10.0 10.0 5.0 5.0 10.0 20.0 14.0 6.0 4.0 4.0 4.0 4.0 15.0 5.0 5.0 4.0 4.0 5.0 20.0 5.0 4.0 4.0 4.0 4.0 15.0 5.0 5.0 5.0 5.0 3.0 14.0 37.0 7.0 15.0 10.0 14.0

全幅員: 12.0 11.25 8.75 8.75 8.75 9.15 9.55 10.45 11.25 11.85 11.95 12.15 12.35 12.55 12.75 11.85 11.85 10.45 11.15 11.95 12.45 12.95 13.45 13.45 12.95 12.45 11.95 11.45 10.95 10.95 10.5 10.95 11.45 11.95 12.45 12.95 13.45 13.45 12.95 12.35 11.6 11.0 9.7 10.2 10.2 10.2 8.5 8.5 8.5 8.5 8.5 8.8 9.3 10.1

全幅員内訳
- 車道: 7.25 6.5 6.0 6.0 6.0 6.0 6.0 6.0 6.0 6.0 6.0 6.0 6.0 6.0 6.0 6.0 6.0 6.0 6.0 9.0 8.5 8.0 7.5 7.5 8.0 9.0 6.0 6.5 7.0 7.5 8.0 8.5 9.0 9.0 8.5 7.9 7.3 6.0 6.0 6.0 6.0 6.0 6.0 6.0 6.0 6.0 6.0
- 歩道 左側: 2.5 2.5 0.0 0.0 2.2 2.2 2.2 2.2 2.2 2.2 2.2 2.2 2.2 0.0
- 歩道 右側: 0.0 2.95 2.95 2.95 2.95 2.95 2.95 2.95 2.95 2.95 2.95 2.95 2.95 2.95 2.2 2.2 0.0
- 路肩 左側: 0.5 0.5 3.5 1.0 1.0 1.4 1.8 2.7 3.5 4.1 4.2 4.4 4.6 4.8 5.0 4.1 1.9 1.9 1.0 0.5 0.5 0.5 0.5 0.5 0.5 0.5 0.5 0.5 0.5 1.0 3.2 1.0 1.0 1.0 1.0 1.0 1.0 1.0 1.0 1.0 1.5 1.5 1.5 1.5 1.5 1.8 2.6
- 路肩 右側: 1.75 1.75 1.75 1.75 1.75 1.75 1.75 1.75 1.75 1.75 1.75 1.75 1.75 1.75 1.75 1.75 1.75 1.75 1.75 1.75 1.75 1.75 1.75 1.75 1.75 1.75 3.5 0.5 0.5 0.5 0.5 0.5 0.5 0.5 0.5 0.5 0.5 0.5 2.7 2.7 2.7 1.0 1.0 1.0 1.0 1.0 1.0 1.5
- 中央分離帯:

側溝
- 左側: 0.0 (0.5) (0.5) (0.5) (0.5) (0.5) (0.5) (0.5) (0.5) (0.5) (0.5) (0.5) (0.5) (0.5)
- 右側: (0.75) (0.5) (0.5) (0.5) (0.5) (0.5) (0.5) (0.5) (0.5) (0.5) (0.5) (0.5) (0.5) (0.5)

その他: 0.0 11.0 10.0 8.5 8.0 7.5 2.0 0.0

主要工作物:

路面種別: AS — AS

舗装区間番号: 1 (100.0) 2 (100.0) 3 (100.0) 4 (100.0) 5 (100.0)

路線名	主要地方道山口福栄須佐線
図面名	201014091-00
作成年月日	2009年3月31日
縮尺	1/1000 図面番号 91-00
事務所名	萩土木建築事務所