標題	路線コード 010	図面コード 96-0	路線名 主要地方道山口福栄須佐線	県名 山口県	地名 阿武郡阿武町大字宇生賀	図面番号 96

① 現道 2 現道(分離) 3 旧道 4 新道 5 専用自歩道

平面図 縮尺千分の一

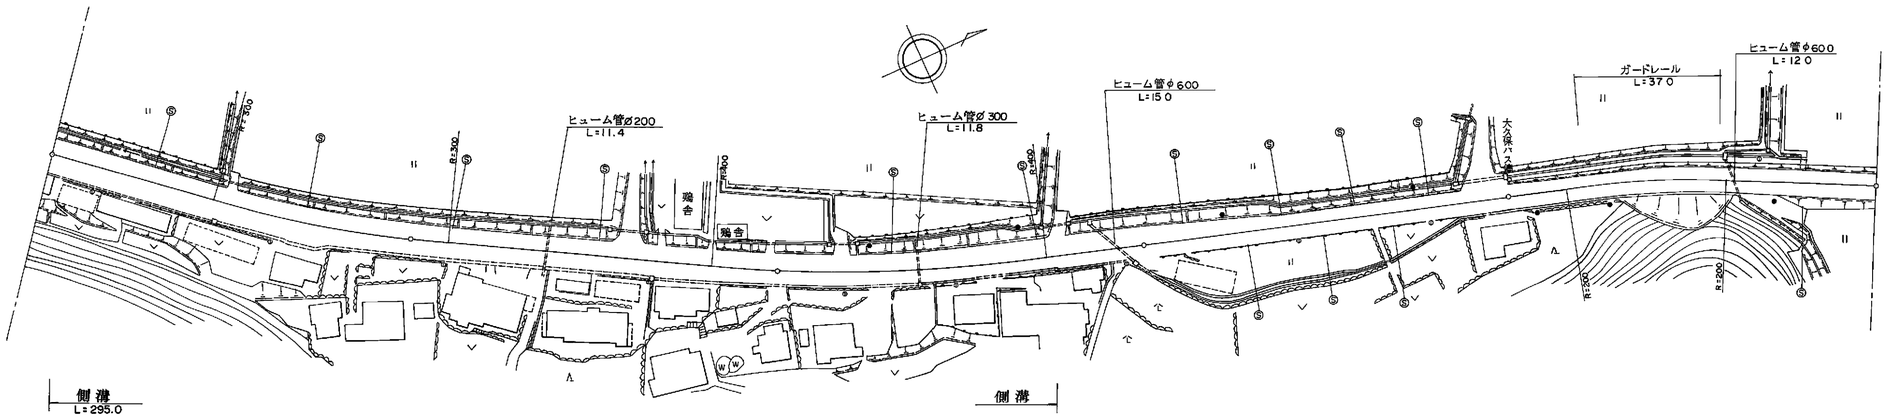
ヒューム管φ200
L=11.4
ヒューム管φ300
L=11.8
ヒューム管φ600
L=15.0
ヒューム管φ600
L=12.0
ガードレール
L=37.0
大久保八幡
R=300
R=300
R=300
R=150
R=300
R=200
R=300
R=200
R=300
R=300
R=300