標題	路線コード 011	図面コード 25-0	路線名 主要地方道萩篠生線	県名 山口県	地名 山口市阿東生雲中	図面番号 25

① 現道 2 現道(分離) 3 旧道 4 新道 5 専用自歩道

平面図 縮尺千分の一

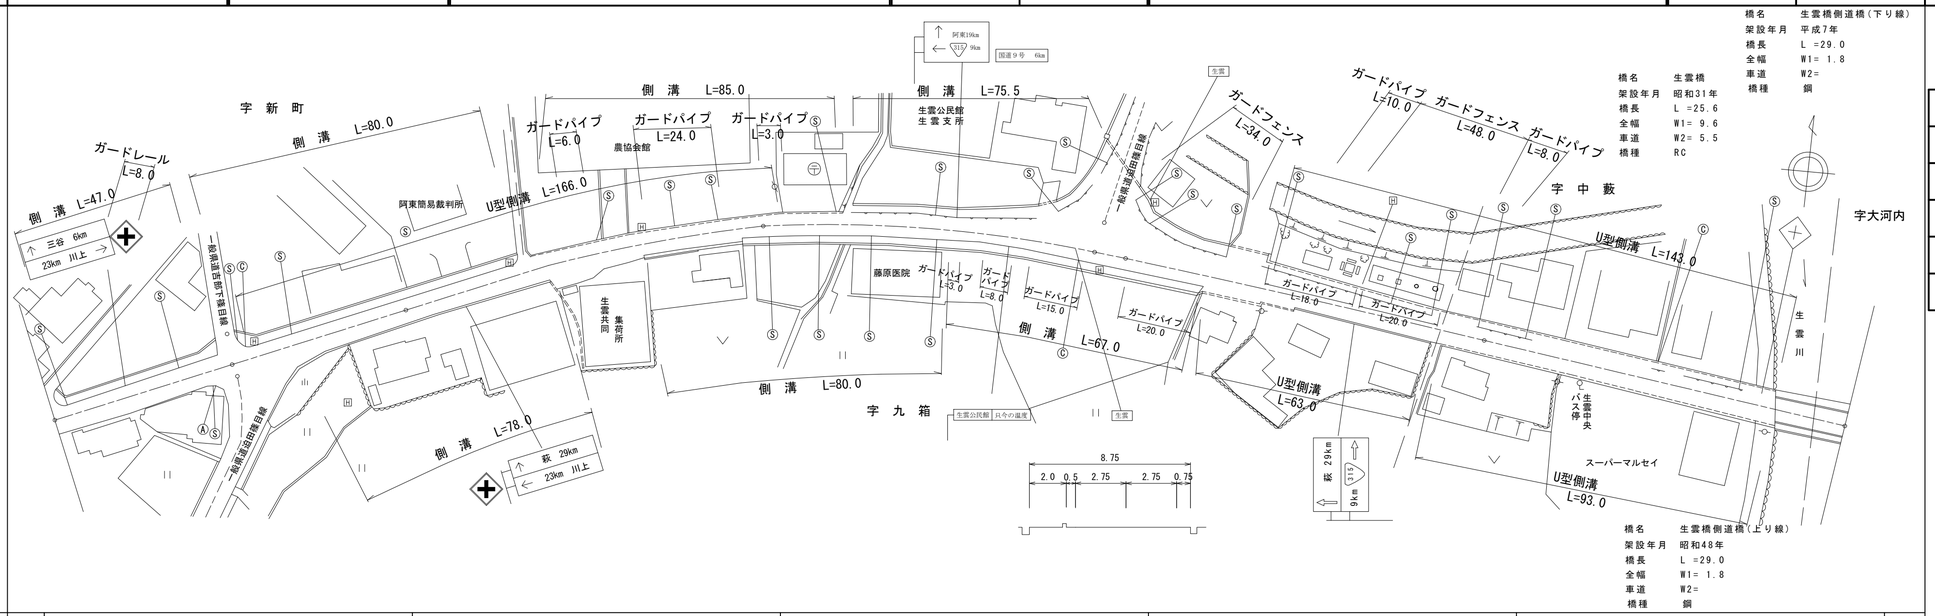

区間 番号

100.0 200.0 300.0 400.0 500.0

1 1-1 2 3 4 5 5-1 6 7 8 8-2 8-2 9-1 9-2 9-3 10 10-1 11 12 13 14 15 16 17 18 19 20 21 22 23 24 25 26 27

点間距離

3.0 2.0 38.0 5.0 6.0 5.5 8.0 8.0 24.5 3.0 2.0 4.0 3.0 2.0 10.0 4.0 11.0 27.0 6.0 24.0 27.0 10.0 10.0 6.0 15.0 8.0 4.0 18.0 15.0 20.0 15.0 14.0 14.0 80.5 19.5

全幅員

全幅員	9.55	9.9	9.8	9.9	13.2	10.5	9.7	10.3	10.48	10.7	10.7	9.7	12.7	11.6	11.0	9.9	9.2	9.2	11.35	11.35	11.75	11.75	11.75	12.25	15.0	15.0	15.0	15.0	15.0	12.2	10.5	10.0	9.2	9.26	9.6	9.6

全幅員内訳

車道	5.5	6.0	6.0	6.0	6.0	6.0	6.0	6.0	6.0	6.0	6.0	6.0	6.0	6.0	7.8	6.7	5.7	5.5	5.5	5.5	5.5	5.5	5.5	5.5	8.25	8.25	8.25	8.25	8.25	8.25	5.5	5.5	5.5	5.5	5.5	5.5
歩道 左側	2.8	2.8	2.8	2.9	6.2	3.5	2.7	2.7	2.88	3.1	3.1	1.5	1.5	1.5	2.1	2.1	1.9	1.5	1.5	1.5	2.5	2.5	2.5	3.0	3.0	3.0	3.0	3.0	3.0	2.0	2.0	2.0	2.0	1.97	1.8	1.8
歩道 右側																		0.0 2.5	2.5	2.5	2.5	2.5	2.5	2.5	2.5	2.5	2.5	2.5	2.5					0.27	1.8	1.8
路肩 左側	0.5	0.5	0.5	0.5	0.5	0.5	0.5	0.5	0.5	0.5	0.5	0.5	0.5	0.5	0.5	0.5	0.5	1.1	1.1	1.1 0.5	0.5	0.5	0.5	0.5	0.5	0.5	0.5	0.5	0.5	0.5	0.5	0.5	0.5	0.46	0.25	0.25
路肩 右側	0.75	0.6	0.5	0.5	0.5	0.5	0.5	1.1	1.1	1.1	1.1	1.1	1.1	0.6	0.6	0.6	1.1	1.1 0.75	0.75	0.75	0.75	0.75	0.75	0.75	0.75	0.75	0.75	0.75	0.75 2.25	1.45	2.5	2.0	1.2	1.06	0.25	0.25
中央分離帯																																				

側溝

左側					0.0 (0.5)	(0.5)	(0.6)	(0.6)	(0.6)	(0.6)	(0.6)	(0.6)	(0.5)	(0.5)	(0.5)	(0.5)	(0.5)	(0.5) (0.6)	(0.6)	(0.5)	(0.6)	(0.5)	(0.5)	(0.5)	(0.5)	(0.6)	(0.6)	(0.6)	(0.6)	(0.6)	(0.6)	(0.6)	(0.6)	(0.6) 0.0		
右側							(0.6) (0.6)	(0.6)	(0.6)	(0.6)	(0.6)	(0.6)					(0.5) (0.6)	(0.5) (0.5)	(0.6)	(0.5)	(0.5)	(0.5)	(0.5)	(0.5)	(0.5)	(0.5)	(0.6)	(0.5) (0.6)	(0.6)	(0.6)	(0.6)	(0.6)	(0.6)	(0.6) 0.0		

その他

主要工作物

08058
08058-1
08058-2

路面種別

AS — AS

舗装区間番号

1	2	3	4	5	6	7	8
54.0	46.0	100.0	92.0	8.0	100.0	80.5	19.5

道路台帳修正履歴

カルテ番号	修正内容	調整年月日	業者名
	転記	2006.3.31	三建調査
2014-08-115	平面図修正	2014.5.22	三建調査
	ラスベク変換	2016.3.31	三建調査
2020-08-009	橋梁諸元追加	2020.5.19	三建調査

路線名	主要地方道 萩篠生線		
図面名	201108025-00		
作成年月日	2020年5月29日		
縮尺	1/1000	図面番号	025-00
事務所名	防府土木建築事務所 (阿東分室)		