標題	路線コード 011	図面コード 2-0	路線名 主要地方道萩篠生線	県名 山口県	地名 萩市大字椿東	図面番号 2

① 現道 2 現道(分離) 3 旧道 4 新道 5 専用自歩道

平面図 縮尺千分の一

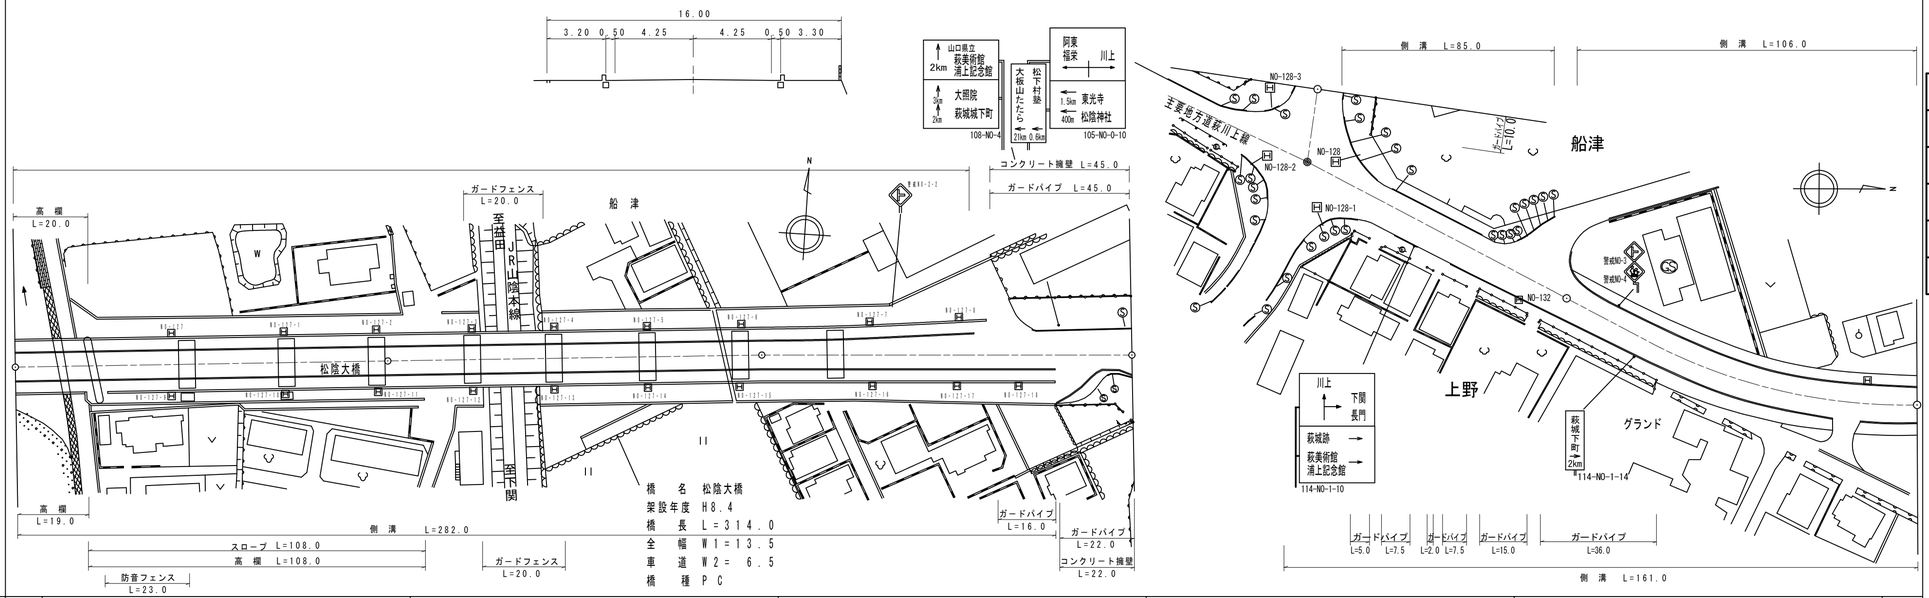

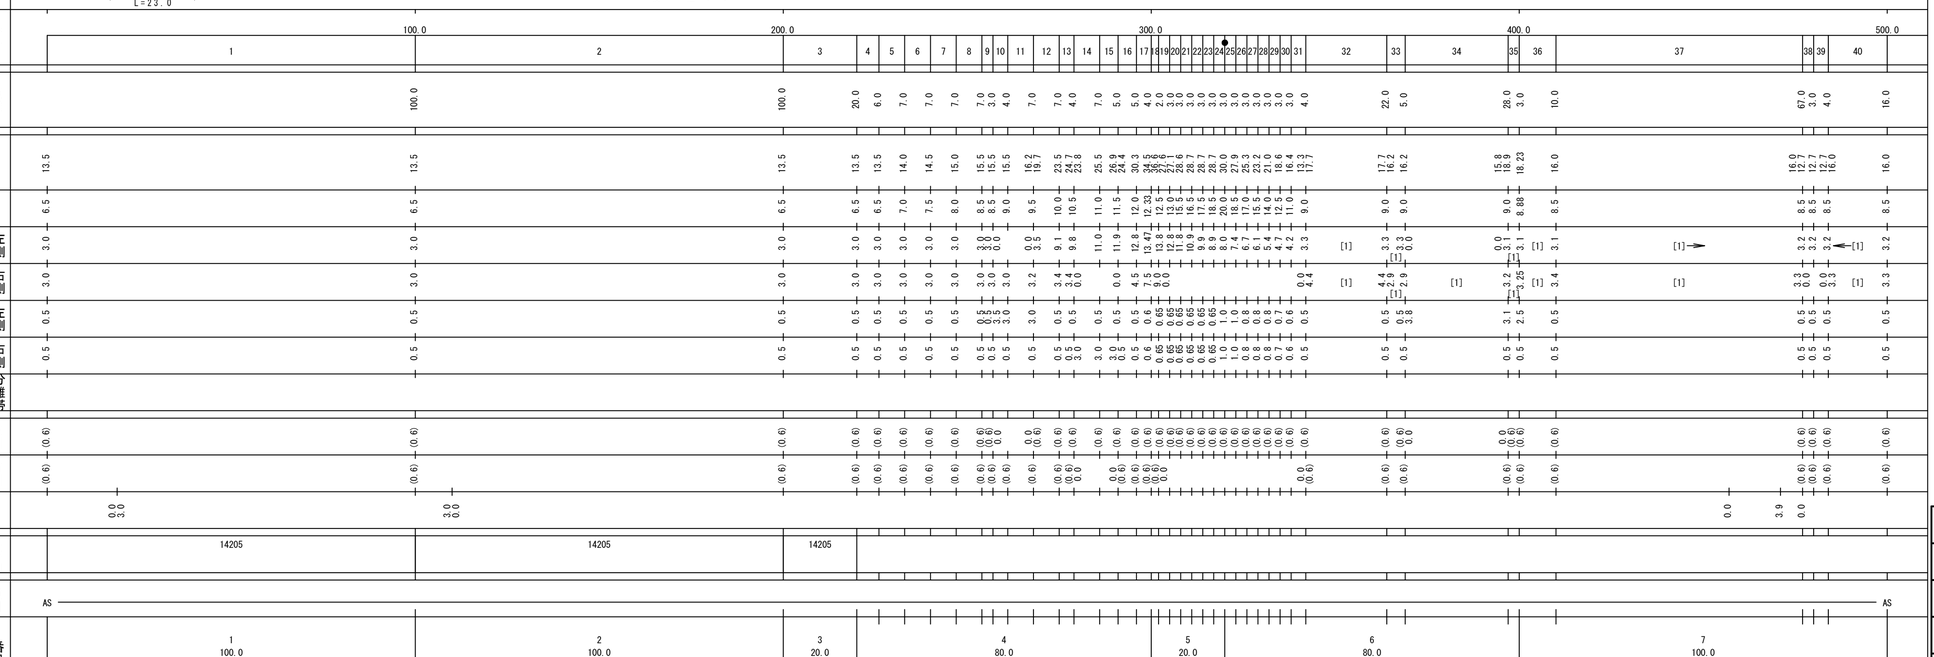

道路台帳修正履歴

カルテ番号	修正内容	調整年月日	業者名
	転記	2005.03.31	富士調査
2010-14-054	橋梁諸元変更	2010.03.31	富士調査
2017-14-021	地形変更	2017.03.31	富士調査

路線名	主要地方道 萩篠生線		
図面名	201114002-00		
作成年月日	2018年3月31日		
縮尺	1/1000	図面番号	02-00
事務所名	萩土木建築事務所		