標題	路線コード 011	図面コード 19-0	路線名 主要地方道萩篠生線	県名 山口県	地名 萩市大字福井下 大字福井上	図面番号 19

① 現道 2 現道(分離) 3 旧道 4 新道 5 専用自歩道

平面図 縮尺千分の一

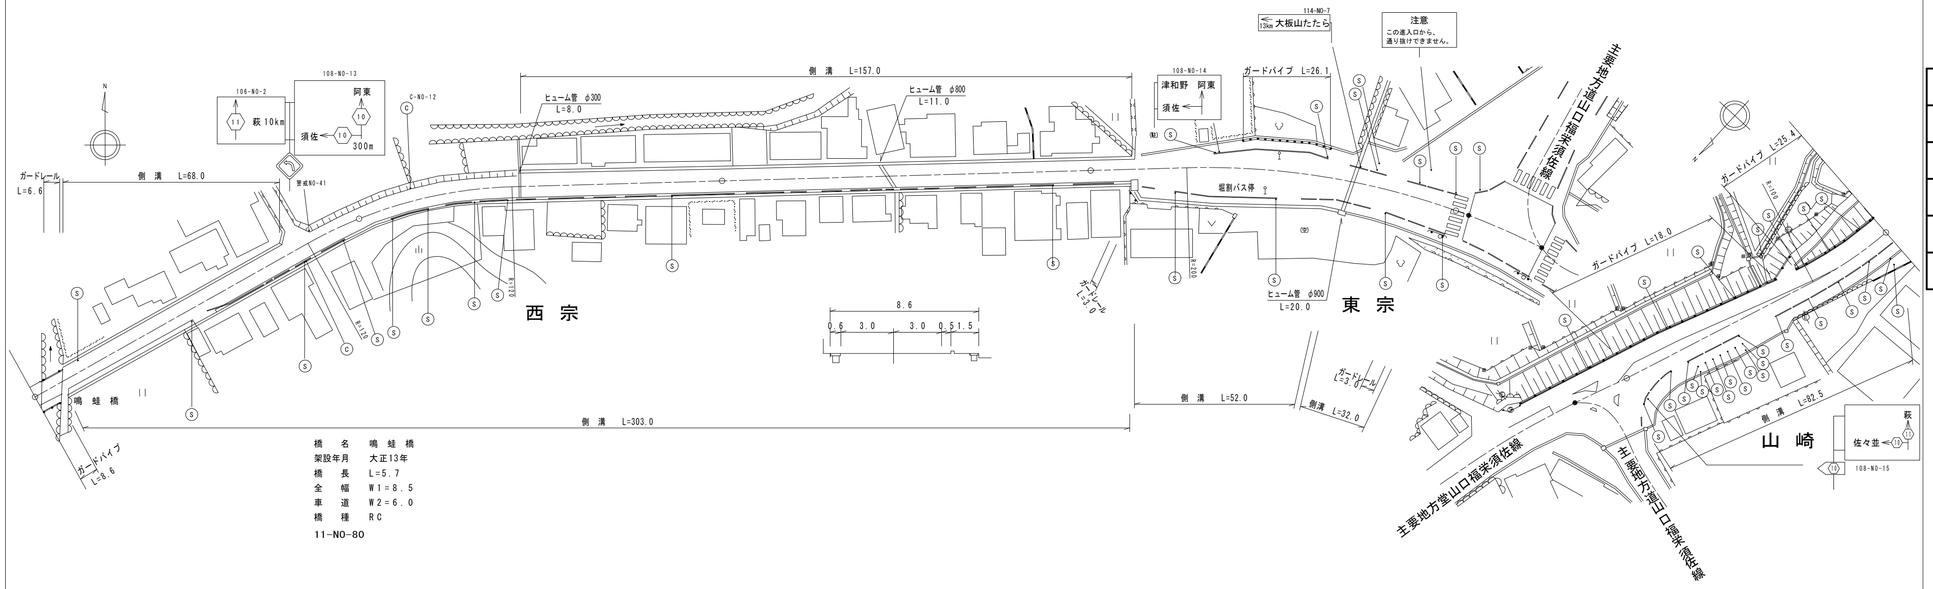

道路台帳修正履歴

カルテ番号	修正内容	調整年月日	業者名
	転記	2008.03.31	富士調査
2018-14-048	標識設置	2018.03.31	富士調査

区間番号: 雪寒 1 2 3 4 5 6 7 8 9 10 11 12 13 14 15 16 17 18 19 20 21 22 23 24 25 26 27 28 29 30 31 32 33 34 35

点間距離: 2.0 5.7 44.3 9.0 18.0 21.0 45.0 55.0 49.0 51.0 14.0 4.0 4.0 4.0 3.0 2.0 1.0 5.0 7.5 7.5 4.0 4.0 21.0 12.0 1.0 3.0 12.0 8.0 8.0 8.0 8.0 3.0 12.0 18.0

全幅員: 8.8 8.5 8.5 8.7 8.2 7.8 8.02 8.5 8.6 8.6 7.9 8.2 12.9 13.7 14.6 15.6 16.6 16.6 16.6 19.3 17.8 18.8 18.3 17.8 16.95 16.1 16.2 16.2 15.64 15.6 15.6 15.4 15.4 15.1 14.8 14.5 14.2 12.0 11.5 11.5

全幅員内訳 車道: 6.0 6.0 6.0 6.0 6.0 6.0 6.0 6.0 6.0 6.0 6.0 6.0 7.0 8.0 9.0 10.0 10.0 10.0 10.0 11.5 11.0 10.5 9.5 8.5 8.5 8.5 8.5 9.0 8.5 8.0 7.5 7.0 7.0 6.5 6.5

歩道 左側: 0.0 2.7 2.7 2.7 2.7 2.8 2.52 2.5 2.5 0.0

歩道 右側: 1.8 1.8 1.8 1.7 0.8 0.8 1.02 1.5 1.5 0.8 0.8 4.4 4.2 4.0 3.9 3.8 3.6 3.6 3.6 3.6 3.6 3.75 3.9 3.9 3.62 3.6 3.6 3.6 4.4 4.6 4.8 5.0 5.2 3.0 3.0 3.0

路肩 左側: 0.5 0.35 0.35 0.5 0.5 0.5 0.5 0.5 0.6 0.6 0.6 0.9 2.0 2.0 2.1 2.2 2.3 2.4 2.4 1.0 0.5 0.5 0.5 0.5 0.5 0.5 0.5 0.5 0.5 1.5 1.5 1.5 1.5 1.5 1.5 1.5 1.5 1.5

路肩 右側: 0.5 0.35 0.35 0.5 0.9 0.5 0.5 0.5 0.5 0.5 0.5 0.5 0.5 0.5 0.5 0.5 0.5 0.5 0.5 0.5 0.5 0.5 0.5 0.5 0.5 0.5 0.5 0.5 0.5 0.5 0.5 0.5 0.5 0.5 0.5 0.5 0.5

中央分離帯: 0.5

側溝 左側: 0.0 (0.5) 0.0 (0.5) (0.5) 0.0 (0.6)

側溝 右側: 0.0 0.5 0.5 (0.5) (0.5) (0.5) (0.5) (0.5) (0.5) (0.5) (0.5) (0.5) (1.0) (1.0) (1.0) (1.0) (1.0) (1.0) (1.0) (1.0) (1.0) (1.1) (1.1) (1.1) (0.6) (0.6) (0.6) (0.6) (0.5) (0.5) (0.5) (0.5) (0.5) (0.5) (0.5) (0.5) (0.5) (0.5)

その他

主要工作物: 1 4 1 9 8

路面種別: AS — AS

舗装区間番号: 1 2.0 2 5.7 / 3 92.3 / 4 100.0 / 5 100.0 / 6 100.0 / 7 4.0 / 8 77.0

路線名	主要地方道 萩篠生線
図面名	201114019-00
作成年月日	2019年3月31日
縮尺	1/1000
図面番号	19-00
事務所名	萩土木建築事務所