標題	路線コード 014	図面コード 22-0	路線名 主要地方道益田阿武線	県名 山口県	地名 萩市大字上小川西分	図面番号 22

① 現道 2 現道(分離) 3 旧道 4 新道 5 専用自歩道

平面図 縮尺千分の一

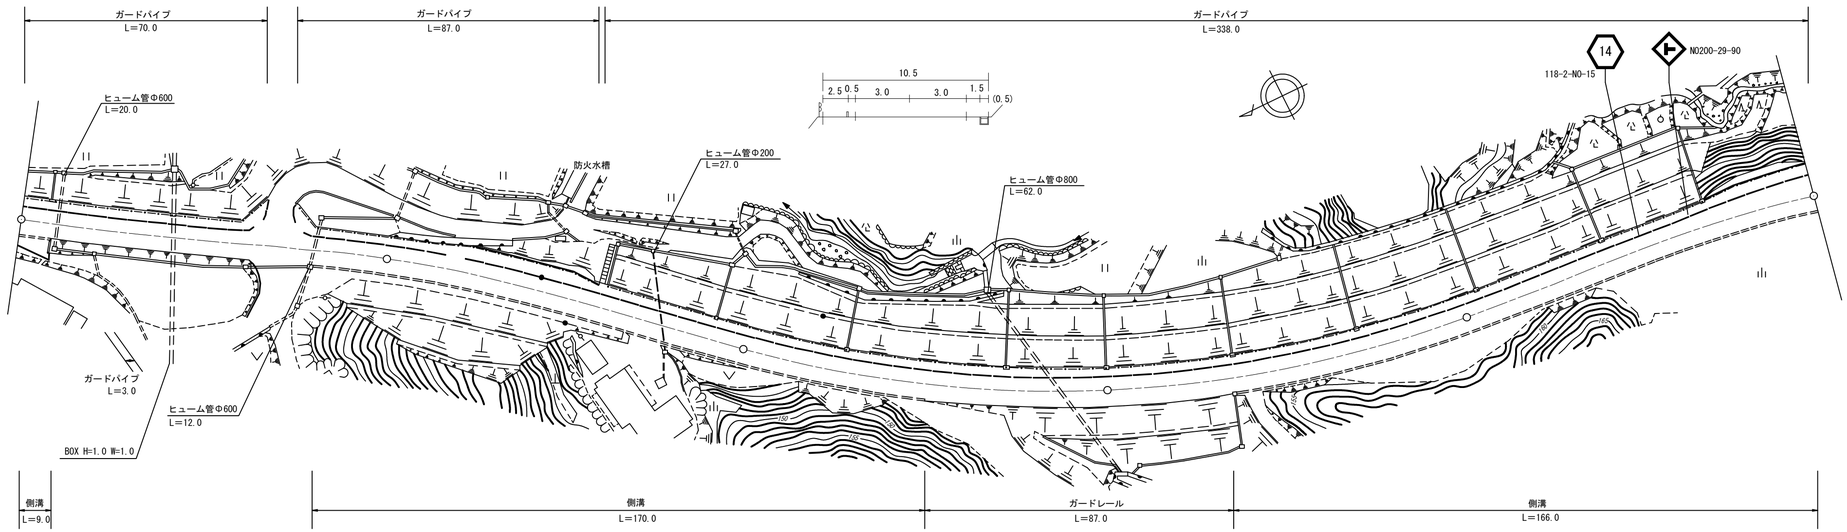

区間番号	1	2	3	4	5	6	7	8	9	10	11	12	13	14	15	16	17
点間距離	9.0	71.0	20.0	10.0	12.0	28.0	8.0	10.0	32.0	50.0	50.0	34.0	66.0	70.0	10.0	10.0	10.0
全幅員	10.5	10.5 10.0	10.0 10.5	10.5	10.5	11.8	11.8	10.5	10.5	10.5 10.0	10.0	10.0 10.5	10.74	11.0	12.5	13.0	13.1
全幅員内訳 車道	6.0	6.0	6.0	6.0	6.0	6.0	6.0	6.0	6.0	6.0	6.0	6.0	6.24	6.5	7.2	7.7	7.8
歩道 左側	2.5	2.5	2.5	2.5	2.5	3.8	3.8	2.5	2.5	2.5	2.5	2.5	2.5	2.5	3.3	3.3	3.3
歩道 右側																	
路肩 左側	0.5	0.5	0.5	0.5	0.5	0.5	0.5	0.5	0.5	0.5	0.5	0.5	0.5	0.5	0.5	0.5	0.5
路肩 右側	1.5	1.5 1.0	1.0 1.5	1.5	1.5	1.5	1.5	1.5	1.5	1.5 1.0	1.0	1.0 1.5	1.5	1.5	1.5	1.5	1.5
中央分離帯																	
側溝 左側																	
側溝 右側	(0.5)	(0.5) 0.0	0.0 (0.5)	(0.5)	(0.5)	(0.5)	(0.5)	(0.5)	(0.5)	(0.5) 0.0		0.0 (0.5)	(0.5)	(0.5)	(0.5)	(0.5)	(0.5)
その他																	
主要工作物																	
路面種別	AS																AS
舗装区間番号	1 100.0			2 100.0					3 100.0			4 100.0		5 100.0			

道路台帳修正履歴

カルテ番号	修正内容	調整年月日	業者名
	転記	2004.03.31	富士調査
2011-14-030	警戒標識新設	2011.03.31	富士調査

路線名	主要地方道益田阿武線		
図面名	201414022-00		
作成年月日	2012年3月31日		
縮尺	1/1000	図面番号	22-00
事務所名	萩土木建築事務所		