標題	路線コード 014	図面コード 28-0	路線名 主要地方道益田阿武線	県名 山口県	地名 萩市大字弥富上	図面番号 28

① 現道 2 現道(分離) 3 旧道 4 新道 5 専用自歩道

平面図 縮尺千分の一

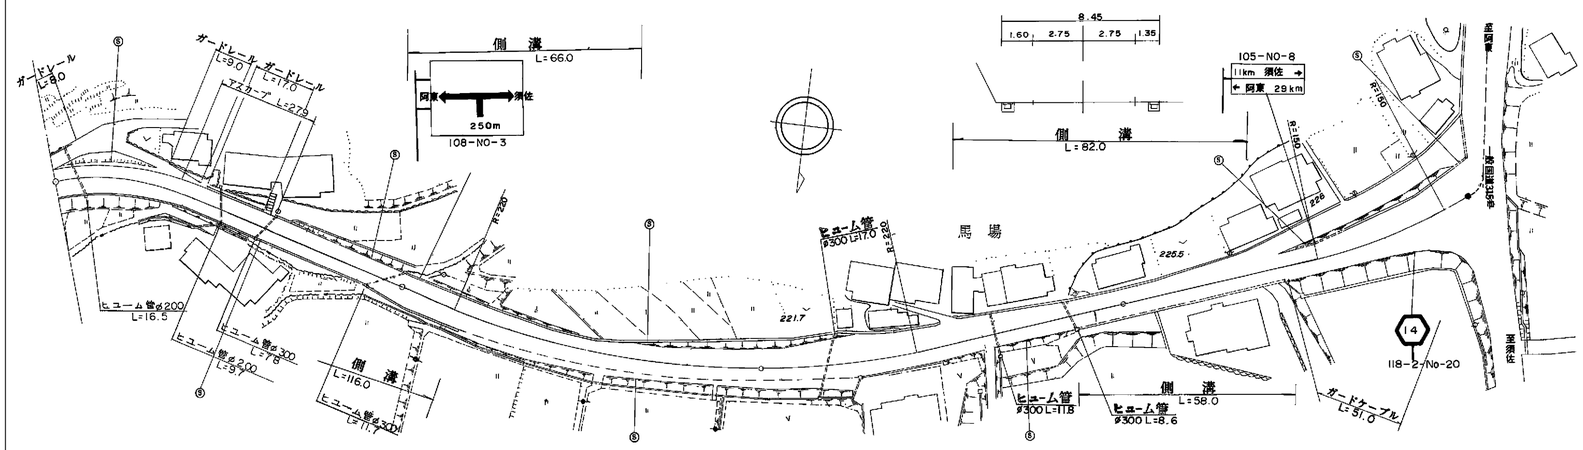

区間番号

区間番号	点間距離	全幅員	車道	歩道 左側	歩道 右側	路肩 左側	路肩 右側	中央分離帯	側溝 左側	側溝 右側
雪寒										(0.6)
1	90.0	7.6	5.5			0.75	1.35			(0.6)
2	10.0	8.6 9.2	5.5			0.75 1.35	2.35		0.0 (0.6)	(0.6)
3	18.0	9.2 11.2	5.5			1.35	2.35 4.35		(0.6)	(0.6) 0.0
4	37.0	9.7	5.5			1.35	2.85		(0.6)	
5	11.0	10.4 9.6	5.5			1.35 0.75	3.55		(0.6)	(0.6) 0.0
6	34.0	10.5	5.5			0.75	4.25			
7	24.0	14.5	5.5			0.75	8.25			
8	4.0	11.5	5.5			5.25	0.75			
9	26.0	10.3	5.5			1.6	3.2		0.0 (0.6)	
10	31.0	8.45	5.5			1.6	1.35		(0.6)	0.0 (0.6)
11	15.0	8.45	5.5			1.6	1.35		(0.6)	(0.6)
12	11.0	8.45	5.5			1.6	1.35		(0.6)	(0.6)
13	25.0	10.5	5.5			3.65	1.35		(0.6) 0.0	(0.6)
14	8.0	7.8 7.2	5.5			0.95	1.25 0.75			(0.6) 0.0
15	9.0	8.1	5.5			1.3	1.3			
16	5.0	9.0	5.5			1.7	1.8			
17	5.0	9.9	5.5			2.2	2.2			
18	5.0	11.0	5.5			2.8	2.7			
19	5.0	11.9	5.5			3.2	3.2			
20	5.0	13.0	5.5			3.8	3.7			
21	5.0	14.0	5.5			4.3	4.2			
22	5.0	17.8	5.5			6.2	6.1			
23	5.0	22.3	5.5			8.4	8.4			
24	5.0	32.4	5.5			13.5	13.4			

その他

主要工作物

路面種別: AS (100.0 – 398.0)

舗装区間番号

舗装区間番号	区間
1	100.0
2	100.0
3	100.0
4	98.0

道路台帳修正履歴

カルテ番号	修正内容	調整年月日	業者名
	転記	1989.03.31	富士調査

路線名	主要地方道益田阿武線		
図面名	201414028-00		
作成年月日	2009年3月31日		
縮尺	1/1000	図面番号	28-00
事務所名	萩土木建築事務所		