


標題	路線コード	014	図面コード	41-0	路線名	主要地方道益田阿武線	県名	山口県	地名	阿武郡阿武町大字福田下	図面番号	41	① 現道 2 現道(分離) 3 旧道 4 新道 5 専用自歩道
----	-------	-----	-------	------	-----	------------	----	-----	----	-------------	------	----	---------------------------------

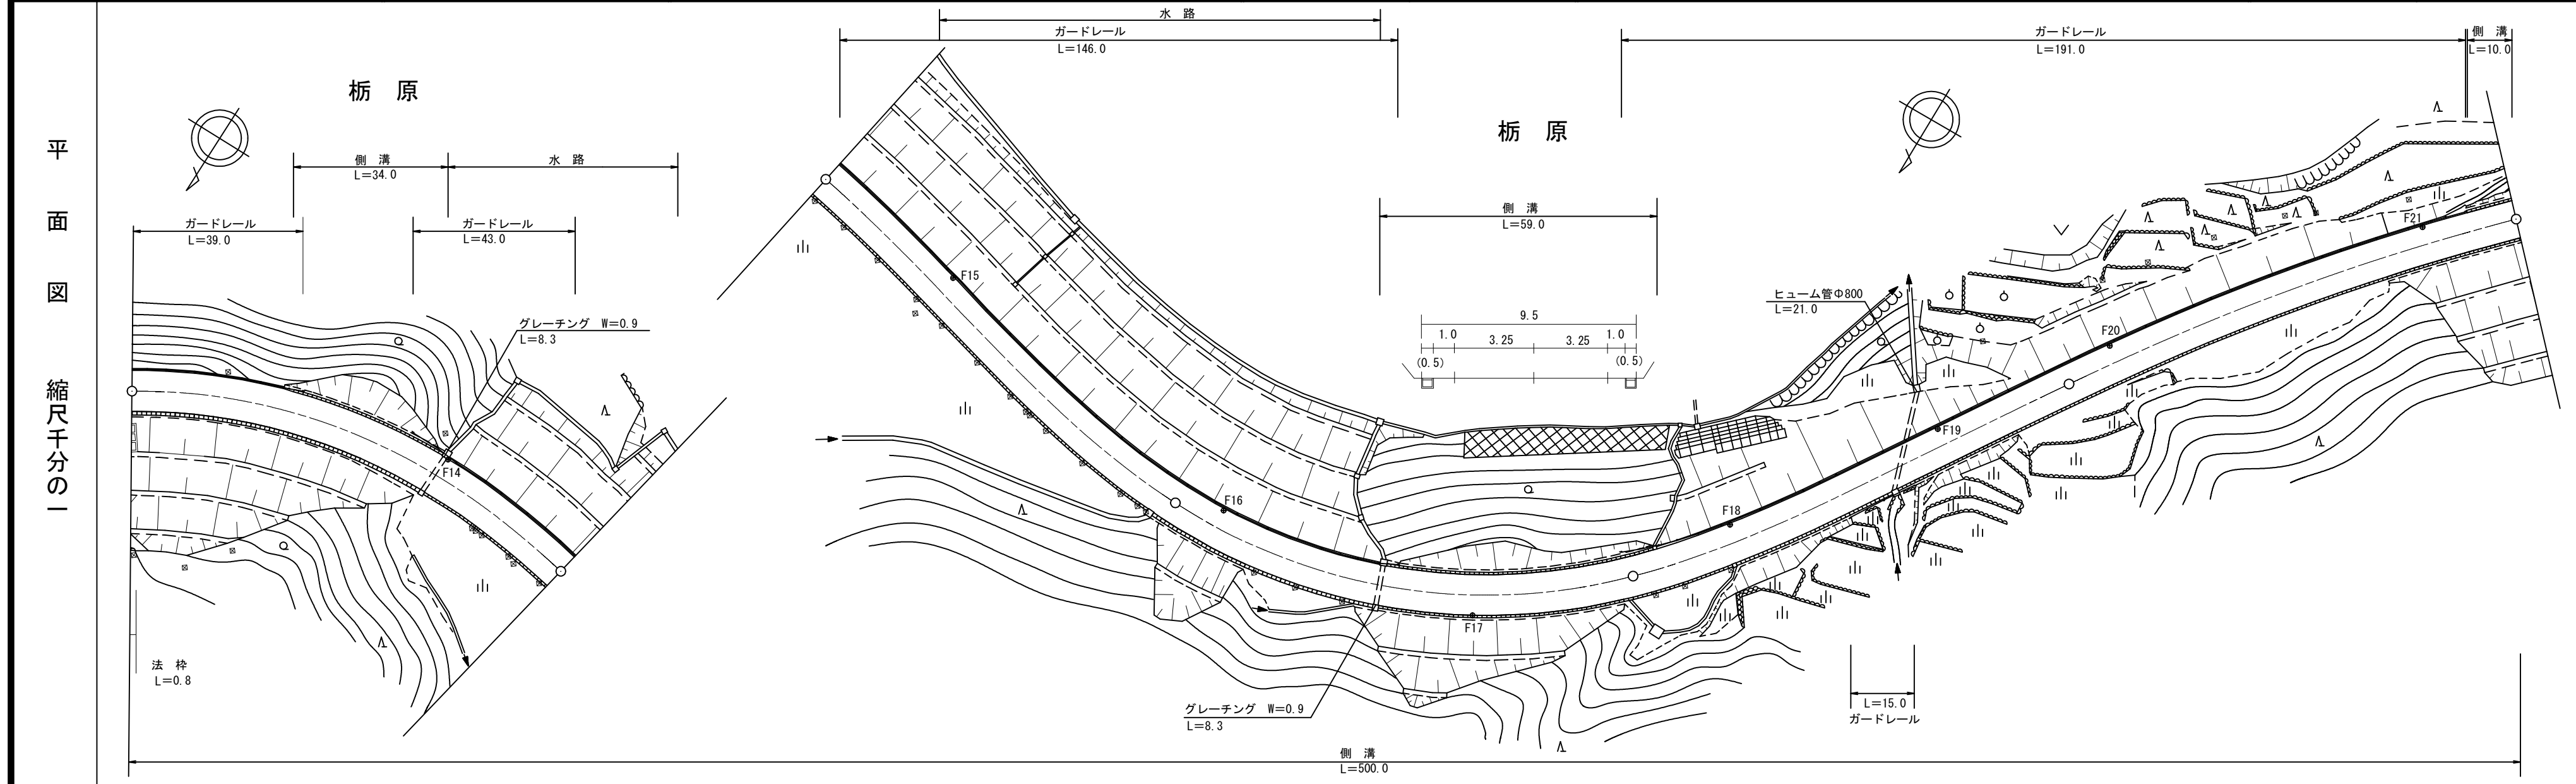

区間番号	雪害	1	2	3	100.0	4	5	6	7	8	9	10	11	12	13	500.0
点間距離		33.0	34.0	33.0		97.0	3.0	47.0		55.0	6.0	15.0	37.0	42.0	90.0	10.0
全幅員内訳	全幅員	9.25	9.25	9.75	9.0	9.0	9.2	9.2	9.5	9.5	9.5	9.0	8.8	8.5	8.5	9.0
	車道	6.5	6.5	6.5	6.5	6.5	6.5	6.5	6.5	6.5	6.5	6.5	6.3	6.0	6.0	6.0
	歩道															
	左側															
	右側															
路肩	左側	1.0	1.0	1.5	1.0	1.5	1.0	1.0	1.5	1.5	1.0	1.0	1.0	1.5	1.5	1.5
右側	1.75	1.75	1.75	1.5	1.7	1.7	1.7	1.7	1.5	1.5	1.6	1.6	1.5	1.5	1.5	1.5
中央分離帯																
側溝	左側		0.0	0.0	0.5		0.5	0.5	0.5	0.5	0.5	0.5	0.5	0.5	0.5	0.5
	右側	0.75	0.75	0.5	0.5	0.5	0.5	0.5	0.5	0.5	0.5	0.5	0.5	0.5	0.5	0.5
その他																
主要工物																
路面種別	AS															AS
舗装区間番号		1			100.0	2										5
		100.0				100.0										100.0

道路台帳修正履歴

カルテ番号	修正内容	調整年月日	業者名
	転記	2006.03.31	富士調査
2009-14-014	道路拡幅	2010.03.31	富士調査
2014-14-004	道路拡幅	2015.03.31	富士調査
2021-14-017	法枠新設	2022.03.31	富士調査

路線名	主要地方道益田阿武線
図面名	201414041-00
作成年月日	2022年3月31日
縮尺	1/1000
図面番号	41-00
事務所名	萩土木建築事務所