標題	路線コード 014	図面コード 46-0	路線名 主要地方道益田阿武線	県名 山口県	地名 阿武郡阿武町大字奈古	図面番号 46

① 現道 2 現道(分離) 3 旧道 4 新道 5 専用自歩道

平面図 縮尺千分の一

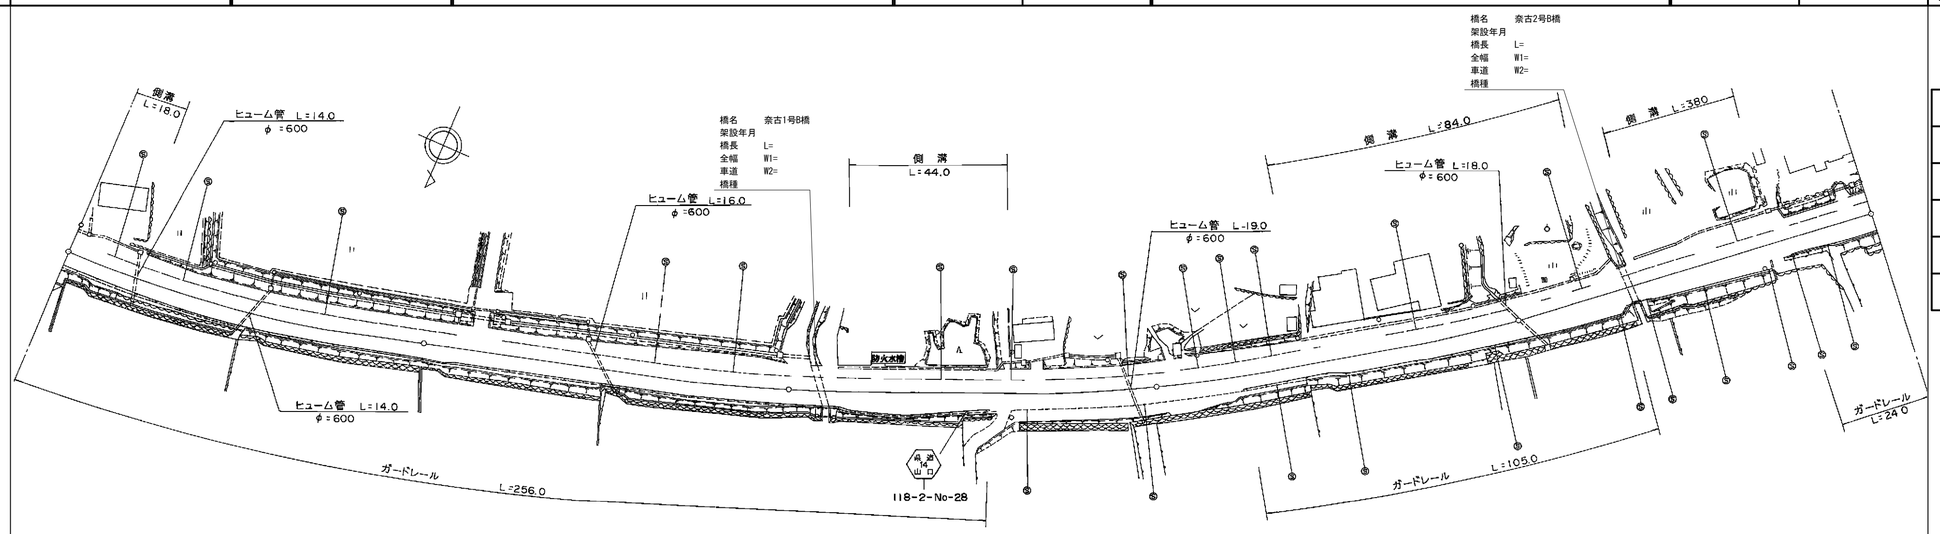

道路台帳修正履歴

カルテ番号	修正内容	調整年月日	業者名
	転記	2001.03.31	富士調査
2015-00-744	橋梁諸元追加	2016.03.31	宇部建設

区間番号: 雪寒 1 2 3 4 5 6 7 8 9 10 11 12 13 14 15 16 17 18 19 20 21 22 23 24 25 26 27 28 29 30 31

100.0 200.0 300.0 400.0 500.0

区間番号	点間距離
雪寒	
1	3.0
2	4.0
3	11.0
4	5.0
5	77.0
6	33.0
7	30.0
8	28.0
9	9.0
10	13.0
11	17.0
12	24.0
13	6.0
14	28.0
15	12.0 1.0
16	16.0
17	7.0
18	16.0
19	6.0
20	6.0
21	39.0
22	9.0
23	23.0
24	5.0
25	6.0
26	11.0
27	6.0
28	25.0
29	4.0
30	20.0
31	

区間番号	全幅員	車道	歩道 左側	歩道 右側	路肩 左側	路肩 右側	中央分離帯	側溝 左側	側溝 右側
雪寒									
1	10.5	6.0	3.0		0.5	1.0		(0.5)	
2	10.5	6.0	3.0		0.5	1.0		(0.5)	
3	11.0	6.0	3.5		0.5	1.0		(0.5)	
4	11.0 10.0	6.0	3.5 2.5		0.5	1.0		(0.5) 0.0	
5	10.0	6.0	2.5		0.5	1.0			
6	10.0	6.0	2.5		0.5	1.0			
7	11.8	6.0	4.3		0.5	1.0			
8	11.5	6.0	4.0		0.5	1.0			
9	10.0	6.0	2.5		0.5	1.0			
10	10.0 10.5	6.0	2.5 3.0		0.5	1.0		0.0 (0.5)	
11	12.0	6.0	3.0		0.5	2.5		(0.5)	
12	10.5 10.0	6.0	3.0 2.5		0.5	1.0		(0.5) 0.0	
13	12.5	6.0	2.5		0.5	3.5			
14	13.0	6.0	2.5		0.5	4.0			
15	12.5 12.5	6.0 6.0	2.5 2.5		0.5 0.5	3.5 3.5			
16	12.5	6.0	2.5		0.5	3.5			
17	10.0	6.0	2.5		0.5	1.0			
18	10.0	6.0	2.5		0.5	1.0			
19	10.0 10.5	6.0	2.5 3.0		0.5	1.0		0.0 (0.5)	
20	10.5	6.0	3.0		0.5	1.0		(0.5)	
21	11.0	6.0	3.0		0.5	1.5		(0.5)	
22	11.5	6.0	3.0		0.5	2.0		(0.5)	
23	11.78	6.0	3.0		0.5	2.28		(0.5)	
24	12.5	6.0	3.0		0.5	3.0		(0.5)	
25	12.5 12.5	6.0 6.0	2.5 2.5		0.5 0.5	1.0 1.0		(0.5) 0.5	
26	10.5	6.0	3.0		0.5	1.0		0.0 0.5	
27	10.5 11.0	6.0 6.0	3.0 3.5		0.5 0.5	1.0 1.0		0.5 (0.5)	
28	13.1	6.0	5.6		0.5	1.0		(0.5)	
29	13.3 12.8 10.0	6.0 6.0 6.0	5.8 5.3 2.5		0.5 0.5	1.0 1.0		(0.5) 0.0	
30									
31	10.8	6.0	2.5		0.5	1.8			

その他

主要工作物

路面種別: AS

舗装区間番号: 1 (100.0) 2 (100.0) 3 (100.0) 4 (100.0) 5 (100.0)

路線名	主要地方道益田阿武線
図面名	201414046-00
作成年月日	2016年3月31日
縮尺	1/1000 図面番号 46-00
事務所名	萩土木建築事務所