標題	路線コード 015	図面コード 14-0	路線名 主要地方道岩国玖珂線	県名 山口県	地名 岩国市川西二丁目	図面番号 14

① 現道 2 現道(分離) 3 旧道 4 新道 5 専用自歩道

平面図 縮尺千分の一

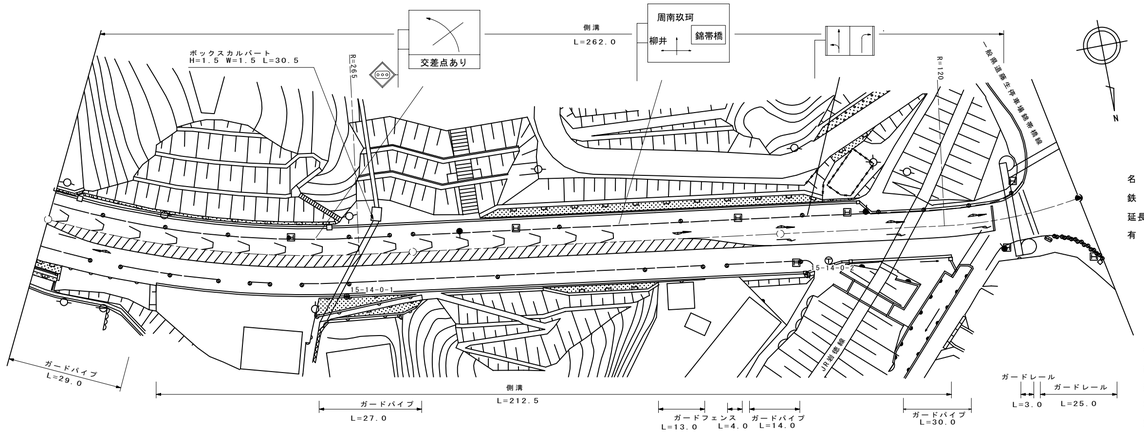

名称	川西架道橋
鉄道名	岩徳線
延長・幅員	L=5.0 W=23.1
有効高	H=4.3

名称	川西歩道BOX
鉄道名	岩徳線
延長・幅員	L=13.0 W=3.5
有効高	H=2.5
完成年月	平成20年 2月

区間番号	1	2	3	4	5	6	7	8	9	10	11	12	13	14
点間距離		33.5	66.5	100.0	16.0	15.8	4.7	9.5	7.5	4.5	4.0	4.0	6.0	5.0
全幅員	19.5	19.0	19.0	19.0	23.4	25.0	29.9	19.6	17.9	18.5	20.0	22.0	26.0	30.0
全幅員内訳 車道	9.0	9.0	9.0	9.0	9.0	9.5	10.0	10.5	11.0	11.5	12.0	12.5	13.0	14.0
歩道 左側	3.5	3.5	3.5	3.5	3.5	5.1	4.2	1.5	1.5	2.0	2.0	2.5	2.5	3.5
歩道 右側	4.0	3.5	3.5	3.5	4.1	4.1	6.0	5.6	3.4	4.0	4.5	5.0	5.0	5.5
路肩 左側	1.5	1.5	1.5	1.5	1.5	1.0	1.0	1.0	1.0	0.5	0.75	1.0	2.75	4.7
路肩 右側	1.5	1.5	1.5	1.5	5.3	5.3	8.7	1.0	1.0	0.5	0.75	1.0	2.75	4.7
中央分離帯														
側溝 左側	(0.5)	(0.5)	(0.5)	(0.5)	(0.5)	(0.5)	(0.5)	(0.5)	(0.5)	(0.5)	0.5	0.0		
側溝 右側		(0.5) 0.0	(0.5)	(0.5) 0.5	(0.5) 0.5	(0.5) 0.5	(0.5) 0.5	0.5 0.0						
その他						0226								
主要工作物														
路面種別	AS													AS
舗装区間番号	1 100.0		2 100.0		3 82.0									

道路台帳修正履歴

カルテ番号	修正内容	調整年月日	業者名
2008-02-003	歩道BOX設置	2008/6/30	錦測量
2008-02-003	案内標識内容変更	2009/3/31	錦測量

路線名	主要地方道岩国玖珂線		
図面名	201502014-00		
作成年月日	2008年11月10日		
縮尺	1/1000	図面番号	14
事務所名	岩国土木建築事務所		