


標題	路線コード	017	図面コード	5-0	路線名	主要地方道津和野田万川線	県名	山口県	地名	萩市大字上田万	図面番号	5	① 現道 2 現道(分離) 3 旧道 4 新道 5 専用自歩道
----	-------	-----	-------	-----	-----	--------------	----	-----	----	---------	------	---	---------------------------------

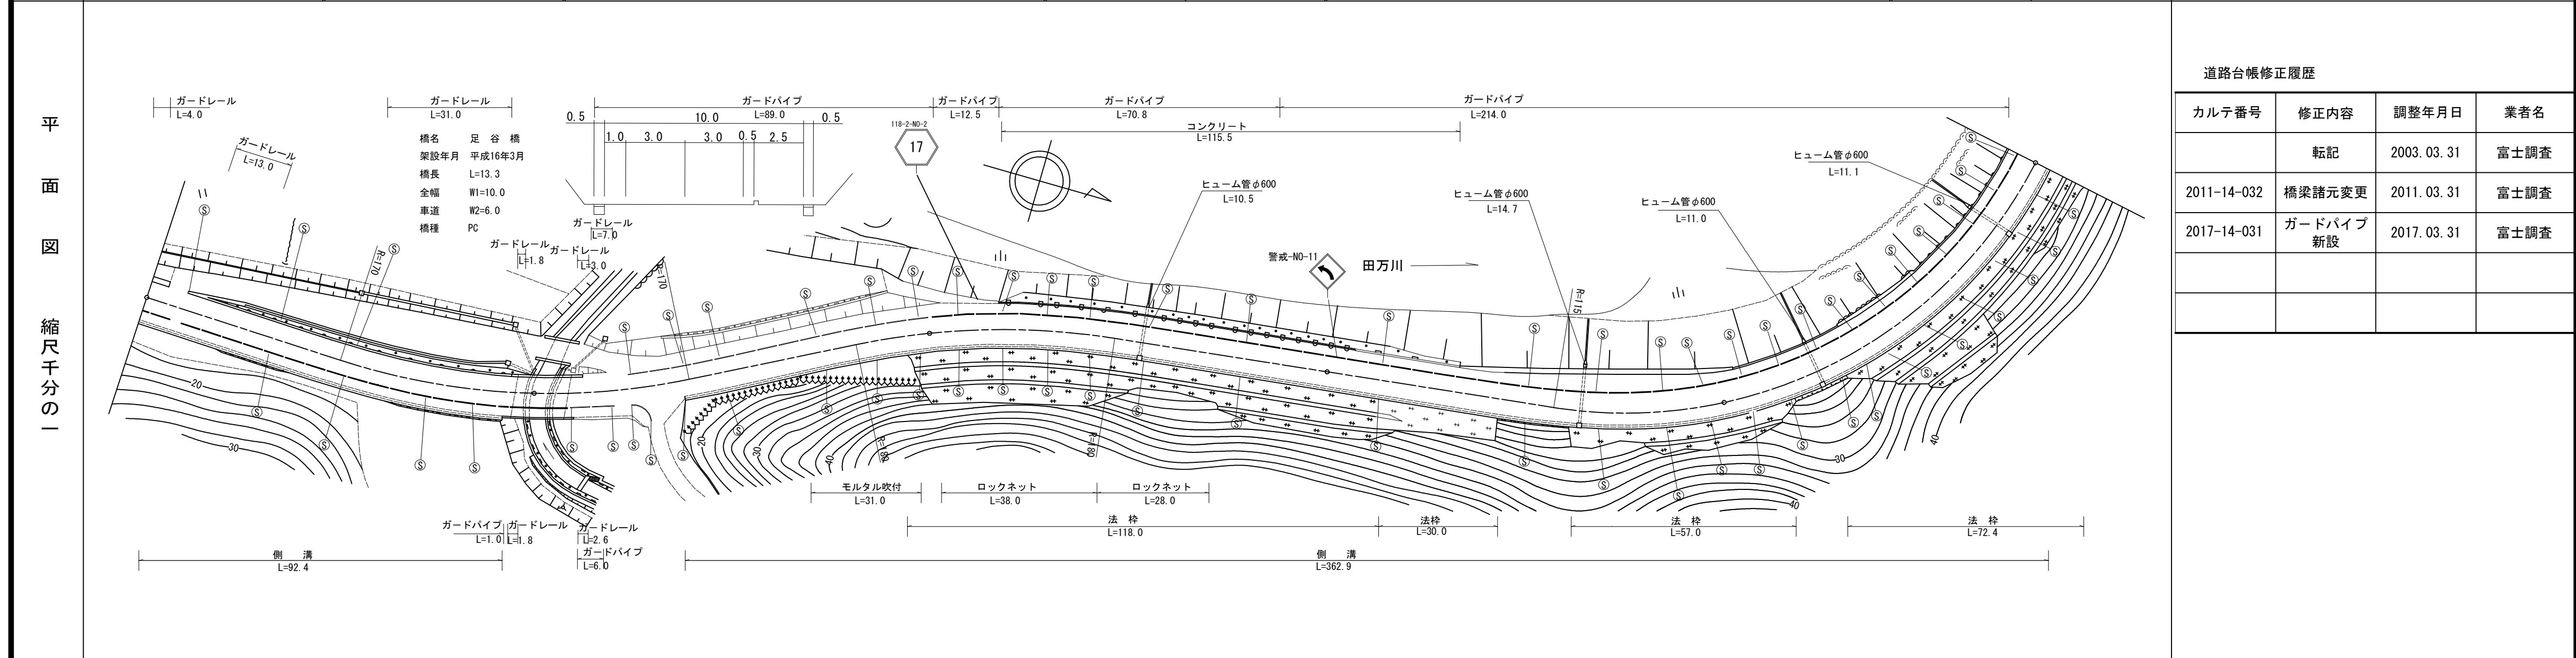

道路台帳修正履歴

カルテ番号	修正内容	調整年月日	業者名
	転記	2003.03.31	富士調査
2011-14-032	橋梁諸元変更	2011.03.31	富士調査
2017-14-031	ガードパイプ 新設	2017.03.31	富士調査

区間番号	100.0																							
点間距離	24.0	40.0	28.4	2.9	4.7	8.6	11.0	4.5	13.0	7.0	55.9	4.1	7.4	29.5	59.0	34.0	10.0	20.0	20.0	16.0	4.0	60.0	36.0	
全幅員	10.5	10.6	10.6	10.6	10.0	10.0	10.2	10.2	11.6	11.1	11.1	10.6	10.5	10.5	10.5	10.6	11.0	12.3	12.8	11.44	11.1	11.3	11.1	
全幅員内訳	車道	6.0	6.1	6.1	6.1	6.0	6.0	6.0	6.6	6.1	6.1	6.1	6.0	6.0	6.0	6.1	6.1	6.3	6.6	6.6	6.6	6.6	6.5	6.5
	歩道	3.0	3.0	3.0	3.0	3.0	3.0	3.0	3.0	3.0	3.0	3.0	2.5	2.5	2.5	2.5	2.9	4.0	4.2	2.84	2.5	2.7	2.6	2.6
	左側	1.0	1.0	1.0	1.0	1.0	1.0	1.0	1.0	1.0	1.0	1.5	1.5	1.5	1.5	1.5	1.5	1.5	1.5	1.5	1.5	1.5	1.5	1.5
	右側	0.5	0.5	0.5	0.5	0.5	0.5	0.5	0.5	0.5	0.5	1.5	1.5	1.5	1.5	1.5	1.5	1.5	1.5	1.5	1.5	1.5	1.5	1.5
側溝	左側																							
その他																								
主要工造物				14402	14402																			
路面種別	AS																							AS
舗装区番号	1	2	3	4	5	6	7																	
	95.3	4.7	8.6	91.4	100.0	100.0																		

路線名	主要地方道 津和野田万川線
図面名	201714005-00
作成年月日	2018年3月31日
縮尺	1/1000 図面番号 05-00
事務所名	萩土木建築事務所