| 標題 | 路線コード 017 | 図面コード 10-0 | 路線名 主要地方道津和野田万川線 | 県名 山口県 | 地名 萩市大字上田万 | 図面番号 10 |
|---|---|---|---|---|---|---|

① 現道 2 現道(分離) 3 旧道 4 新道 5 専用自歩道

平面図 縮尺千分の一

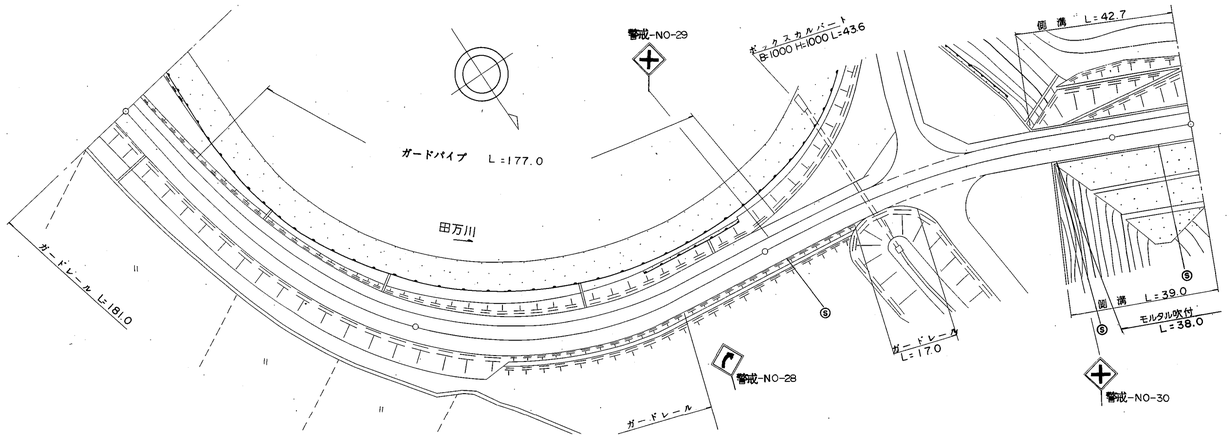


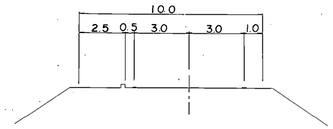


| 区間番号 | 1 | 2 | 3 | 4 | 5 | 6 | 7 | 8 | 9 | 10 | 11 | 12 | 13 |
|---|---|---|---|---|---|---|---|---|---|---|---|---|---|
| 点間距離 | | 98.0<br>2.0 | | 74.6 | 25.4 | 17.1 | 15.5 | 6.0 | 15.4 | 6.0 | 19.3 | 3.7 | 17.0 | 22.0 |
| 全幅員 | 10.0 | 10.5<br>10.5 | | 10.5 | 10.2 | 10.0 | 10.0 | 14.0<br>9.7 | 9.3<br>13.8 | 9.25 | 8.75<br>8.75<br>9.25<br>9.25 | | 9.75 | 9.75 |
| 全幅員内訳 車道 | 6.0 | 6.5<br>6.5 | | 6.5 | 6.2 | 6.0 | 6.0 | 6.0 | 6.0 | 5.75 | 5.5<br>5.5 | | 5.5 | 5.5 |
| 全幅員内訳 歩道 左側 | 2.5 | 2.5<br>2.5 | | 2.5 | 2.5 | 2.5 | 2.5 | 4.3<br>0.0 | 0.0<br>4.5 | 2.0 | 2.0<br>2.5<br>2.5<br>2.5 | | 2.5 | 2.5 |
| 全幅員内訳 歩道 右側 | | | | | | | | | | | | | | |
| 全幅員内訳 路肩 左側 | 0.5 | 0.5<br>0.5 | | 0.5 | 0.5 | 0.5 | 0.5 | 2.7 | 2.3 | 0.5 | 0.5<br>0.5 | | 0.5 | 0.5 |
| 全幅員内訳 路肩 右側 | 1.0 | 1.0<br>1.0 | | 1.0 | 1.0 | 1.0 | 1.0 | 1.0 | 1.0 | 1.0 | 0.75<br>0.75<br>1.25 | | 1.25 | 1.25 |
| 全幅員内訳 中央分離帯 | | | | | | | | | | | | | | |
| 側溝 左側 | | | | | | | | | | | 0.0<br>(0.5) | | (0.5) | (0.5) |
| 側溝 右側 | | | | | | | | | | | 0.0<br>(0.5) | | (0.5) | (0.5) |
| その他 | | | | | | | | | | | | | | |
| 主要工作物 | | | | | | | | | | | | | | |
| 路面種別 | AS | | | | | | | | | | | | | AS |
| 舗装区間番号 | 1<br>100.0 | | 2<br>100.0 | | 3<br>100.0 | | | | | | | | 4<br>22.0 | |

道路台帳修正履歴

| カルテ番号 | 修正内容 | 調整年月日 | 業者名 |
|---|---|---|---|
| | 転記 | 1996.03.31 | 富士調査 |
| | | | |
| | | | |
| | | | |
| | | | |

| 路線名 | 主要地方道 津和野田万川線 | | |
|---|---|---|---|
| 図面名 | 201714010-00 | | |
| 作成年月日 | 2009年3月31日 | | |
| 縮尺 | 1/1000 | 図面番号 | 10-00 |
| 事務所名 | 萩土木建築事務所 | | |