| 標題 | 路線コード 017 | 図面コード 16-0 | 路 線 名 主要地方道津和野田万川線 | 県 名 山 口 県 | 地 名 萩市大字下田万 | 図面番号 16 |
|---|---|---|---|---|---|---|

① 現道 2 現道(分離) 3 旧道 4 新道 5 専用自歩道

平面図 縮尺千分の一

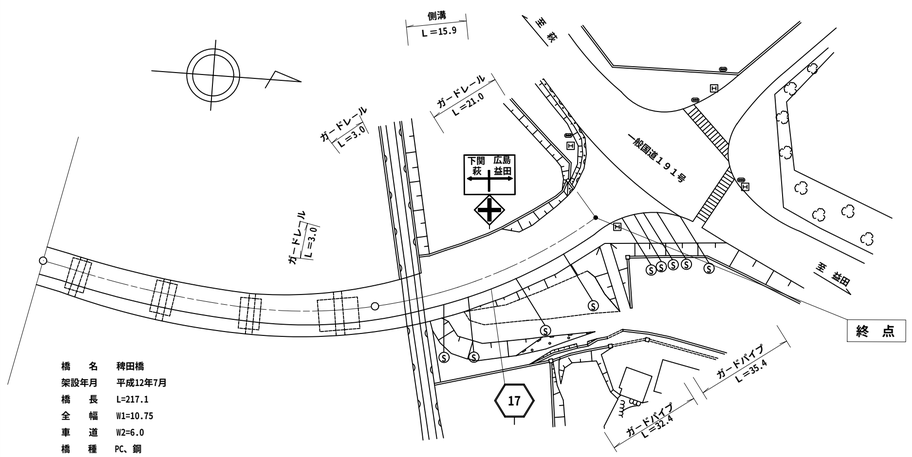


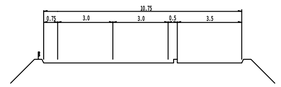


| 区間番号 | 1 | 2 | 3 | 4 | 5 | 6 | 7 | 8 | 9 | 10 | 11 | 12 | 13 | 14 |
|---|---|---|---|---|---|---|---|---|---|---|---|---|---|---|
| 点間距離 | | 20.0 | 20.0 | 40.0 | 20.0 | 5.0 | 10.1 | 5.0 | 6.9 | 4.0 | 4.0 | 4.5 | 9.0 | 4.0 / 3.3 |
| 全幅員 | 10.75 | 12.05 | 12.35 | 12.85 | 14.05 | 14.35 | 14.15 / 17.55 | 17.25 | 17.4 | 17.5 | 14.5 | 14.5 | 14.3 | 16.2 / 16.8 |
| 全幅員内訳 車道 | 6.0 | 7.3 | 7.6 | 8.1 | 9.3 | 9.6 | 9.4 / 12.55 | 12.25 | 12.4 | 12.5 | 9.5 | 9.5 | 9.3 | 11.2 / 11.8 |
| 歩道 左側 | | | | | | | | | | | | | | |
| 歩道 右側 | 3.5 | 3.5 | 3.5 | 3.5 | 3.5 | 3.5 | 3.5 | 3.5 | 3.5 | 3.5 | 3.5 | 3.5 | 3.5 | 3.5 / 3.5 |
| 路肩 左側 | 0.75 | 0.75 | 0.75 | 0.75 | 0.75 | 0.75 | 0.75 / 1.0 | 1.0 | 1.0 | 1.0 | 1.0 | 1.0 | 1.0 | 1.0 / 1.0 |
| 路肩 右側 | 0.5 | 0.5 | 0.5 | 0.5 | 0.5 | 0.5 | 0.5 | 0.5 | 0.5 | 0.5 | 0.5 | 0.5 | 0.5 | 0.5 / 0.5 |
| 中央分離帯 | | | | | | | | | | | | | | |
| 側溝 左側 | | | | | | | 0.0 / 0.5 | 0.5 | 0.5 / 0.5 / 0.0 | | | | | |
| 側溝 右側 | | | | | | | | | | | | | | |
| その他 | | | | | | | | | | | | | | |
| 主要工作物 | 14769 1403 | 14769 1403 | 14769 1403 | 14769 1403 | 14769 1403 | 14769 1403 | | | | | | | | |
| 路面種別 | AS | | | | | | | | | | | | | AS |
| 舗装区間番号 | 1 100.0 | | | | 2 15.1 | | 3 40.7 | | | | | | | |

道路台帳修正履歴

| カルテ番号 | 修正内容 | 調整年月日 | 業者名 |
|---|---|---|---|
| | 転記 | 2008.03.31 | 富士調査 |
| 2010-14-072 | 視線誘導標新設 | 2010.03.31 | 富士調査 |
| 2011-14-035 | 橋梁諸元変更 | 2011.03.31 | 富士調査 |
| | | | |
| | | | |

| | | | |
|---|---|---|---|
| 路線名 | 主要地方道 津和野田万川線 | | |
| 図面名 | 201714016-00 | | |
| 作成年月日 | 2012年3月31日 | | |
| 縮尺 | 1/1000 | 図面番号 | 16-00 |
| 事務所名 | 萩土木建築事務所 | | |