標題	路線コード 022	図面コード 16-0	路線名 主要地方道 光柳井線	県名 山口県	地名 熊毛郡田布施町大字麻郷奥	図面番号 16

① 現道 2 現道(分離) 3 旧道 4 新道 5 専用自歩道

平面図 縮尺千分の一

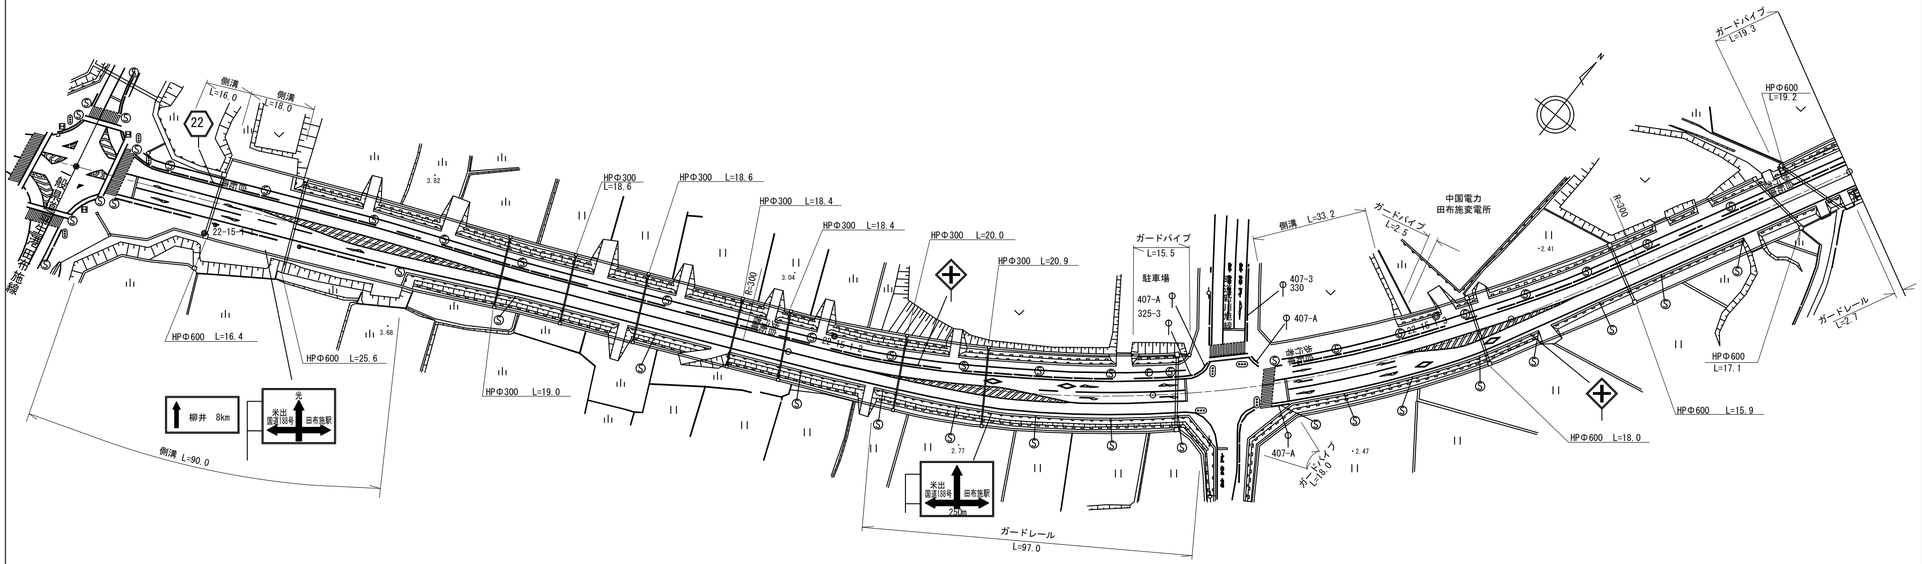

区間番号	1	2	3	4	5	6	7	8	9	10	11	12	13	14	15	16	17	18	19	20	21	22	23	24	25	26	27	28	29	30	31	32	33	34	35
点間距離		10.0	15.0	6.0	3.0	8.0	18.0	35.0	5.0	7.5	7.5	7.5	7.5	70.0	12.0	18.0	12.8	12.8	12.8	12.8	12.8	6.0	6.8	5.0	7.0	8.0	8.2	3.0	32.0	10.0	10.0	10.0	10.0	10.0	10.0	70.0
全幅員	34.0	33.0	22.7 25.0	19.0 18.5	18.5 22.5	22.5 19.0		17.8 13.5	13.5	13.0	12.5	12.0	11.5	11.2	11.2	11.1	11.6	12.1	12.6	13.1	13.6	13.6	14.1	14.5	24.5	24.0	19.0 19.5 17.1		16.8 14.1	13.6	13.1	12.6	12.1	11.6	11.1	11.1
全幅員内訳 車道	10.0	10.0	9.5	9.0	9.0	9.0	9.0	8.5	8.5	8.0	7.5	7.0	6.5	6.0	6.0	6.0	6.5	7.0	7.5	8.0	8.5	8.5	9.0	9.0	9.0	9.0	9.0		9.0	8.5	8.0	7.5	7.0	6.5	6.0	6.0
歩道 左側			4.0 5.0	4.0 3.5	3.5 7.5	7.5 4.0		3.5	3.5	3.5	3.5	3.5	3.5	3.7	3.7	3.6	3.6	3.6	3.6	3.6	3.6	3.6	3.6	4.0	4.6	5.3	6.1 6.6 6.6		6.3 3.6	3.6	3.6	3.6	3.6	3.6	3.6	3.6
歩道 右側		10.0	9.0	5.0 5.0	5.0	5.0		4.3 0.0																											0.0
路肩 左側	12.0	6.5	0.6	0.5 0.5	0.5	0.5		0.5	0.5	0.5	0.5	0.5	0.5	0.5	0.5	0.5	0.5	0.5	0.5	0.5	0.5	0.5	0.5	0.5	0.5	0.5	0.5 0.5		0.5	0.5	0.5	0.5	0.5	0.5	0.5	0.5
路肩 右側	12.0	6.5	0.6	0.5 0.5	0.5	0.5		1.0	1.0	1.0	1.0	1.0	1.0	1.0	1.0	1.0	1.0	1.0	1.0	1.0	1.0	1.0	1.0	1.0	10.4	9.2	3.4 1.0		1.0	1.0	1.0	1.0	1.0	1.0	1.0	1.0
中央分離帯																																			
側溝 左側			0.0 (1.3)	(1.3) (1.3)	(1.3) (0.5)	(0.5) 0.0																				0.0 (0.5) (0.5)			(0.5) 0.0							
側溝 右側		0.0 (0.5)	(0.5)	(0.5) (0.5)	(0.5)	(0.5)		(0.5) 0.0																											
その他																																			
主要工作物																																			
路面種別	AS																																		AS

舗装区間番号	1	2	3	4	5
	100.0	100.0	100.0	100.0	100.0

道路台帳修正履歴

カルテ番号	修正内容	調整年月日	業者名
2008-04-005	新道	2009.03.31	泉土木コ
2009-04-031	図面コード変更	2010.03.31	泉土木コ
2011-04-008	案内板追加	2012.03.31	泉土木コ
2020-04-002	平面修正	2021.03.31	泉土木コ

路線名	主要地方道 光柳井線		
図面名	202204016-00		
作成年月日	2021年3月31日		
縮尺	1/1000	図面番号	016-00
事務所名	山口県柳井土木建築事務所		