標題	路線コード 022	図面コード 20-0	路線名 主要地方道 光柳井線	県名 山口県	地名 熊毛郡田布施町大字下田布施	図面番号 20

① 現道 2 現道(分離) 3 旧道 4 新道 5 専用自歩道

平面図 縮尺千分の一

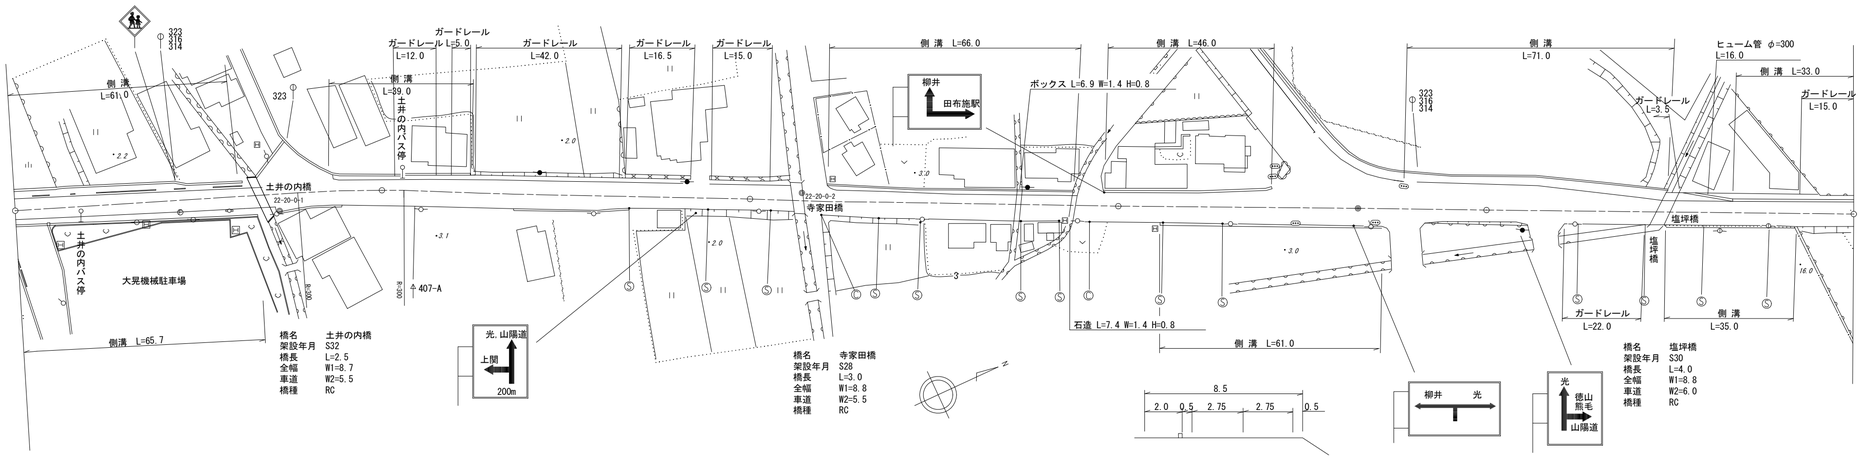

区間

区間番号	点間距離	全幅員	車道	歩道 左側	歩道 右側	路肩 左側	路肩 右側	中央分離帯	側溝 左側	側溝 右側	その他	主要工作物	路面種別	舗装区間番号
1		10.4	6.0	1.9		0.6	1.9		(0.5)	(0.5)			AS	1 66.0
2	11.0	10.4	5.5	2.2		0.5	2.2		(0.5)	(0.5)				
3	3.0	10.7	5.5	2.5		0.5	2.2		(0.5)	(0.5)				
4	29.0	10.5	5.5	2.3		0.5	2.2		(0.5)	(0.5)				
5	4.0	10.7	5.5	2.2		0.6	2.4		(0.5)	(0.5)				
6	19.0	10.6	5.5	2.2		0.6	2.3		(0.5)	(0.5)				
7	2.5	8.8	5.5	2.2		0.5	0.5		0.0	0.0				
8	7.5	8.7	5.5	2.2		0.5	1.0					04074-0		
9	9.0	9.2	5.5	1.5		0.5	1.0		0.0					2 2.5
10	15.0	8.5	5.5	1.5		0.5	1.0		(0.6)	(0.6)				3 31.5
11	24.0	8.5	5.5	1.5		0.5	1.0		(0.6)					
12	12.0	8.5	5.5	1.5		0.5	1.0		0.0					4 100.0
13	46.0	8.5	5.5	1.5		0.5	1.0							
14	18.0	7.94	5.5	1.44		0.5	0.5							
15	11.5	7.9	5.5	1.4		0.5	0.5					04075-0		5 11.5
16	3.0	7.9	5.5	1.4		0.5	0.5							6 3.0
17	6.5	7.5	5.5	1.0		0.5	0.5		0.0					7 85.5
18	67.0	7.3	5.5	0.8		0.5	0.5		(0.6)					
19	8.0	7.3	5.5	0.0		1.3	0.5		0.0					
20	4.0	7.3	5.5			1.3	0.5		(0.6)					
21	12.0	7.3	5.5			1.3	0.5		0.0					
22	11.0	8.6	5.5			1.3	1.8		(0.6)	0.0				
23	8.6	9.1	6.0			1.3	1.8		(0.6)					
24	8.6	8.9	6.5			1.3	1.1		0.0					
25	8.6	8.3	7.0			0.7	1.1		(0.6)	(0.6)				
26	8.6	8.9	7.5			0.8	1.1		(0.6)					
27	8.6	9.9	8.0			1.3	1.1		(0.6)	(0.6)				
28	5.0	10.9	8.5	0.0		1.8	1.1		(0.6)					
29	5.0	11.3	8.7	2.8		2.3	0.5		0.0					
30	5.0	12.5	9.0	2.8		3.3	0.5		(0.6)					
31	19.0	12.8	9.0	2.8		0.5	0.5		(0.6)					
32	11.0	12.93	9.0	2.8		0.5	0.63		(0.6)					
33	5.9	13.0	9.0	2.8		0.5	0.7		(0.6)					
34	5.9	12.5	8.5	2.8		0.5	0.7		(0.6)					
35	5.9	12.0	8.0	2.8		0.5	0.7		(0.6)					
36	5.9	11.4	7.5	2.8		0.5	0.6		(0.6)					
37	5.9	10.9	7.0	2.8		0.5	0.6		(0.6)					
38	5.9	10.4	6.5	2.8		0.5	0.6		(0.6)					
39	4.0	9.9	6.0	1.7		0.5	0.6		0.0			04076-0		11 4.0
40	16.6	9.8	6.0	1.8		0.5	1.3		0.0	0.0				12 49.6
41	18.0	9.75	5.5	1.9		0.75	1.6		(0.5)	(0.6)				
	15.0	9.0	5.5	2.0		0.75	0.75		(0.5)	(0.5)				

道路台帳修正履歴

カルテ番号	修正内容	調整年月日	業者名
	転写	1993.03.31	泉土木コ
2009-04-034	橋梁諸元変更 民間工事,ベクタ変換	2010.03.31	泉土木コ

路線名	主要地方道 光柳井線
図面名	202204020-00
作成年月日	2010年3月31日
縮尺	1/1000
図面番号	020-00
事務所名	山口県柳井土木建築事務所