標題	路線コード 022	図面コード 26-0	路線名 主要地方道 光柳井線	県名 山口県	地名 柳井市新庄	図面番号 26

① 現道 2 現道(分離) 3 旧道 4 新道 5 専用自歩道

平面図 縮尺千分の一

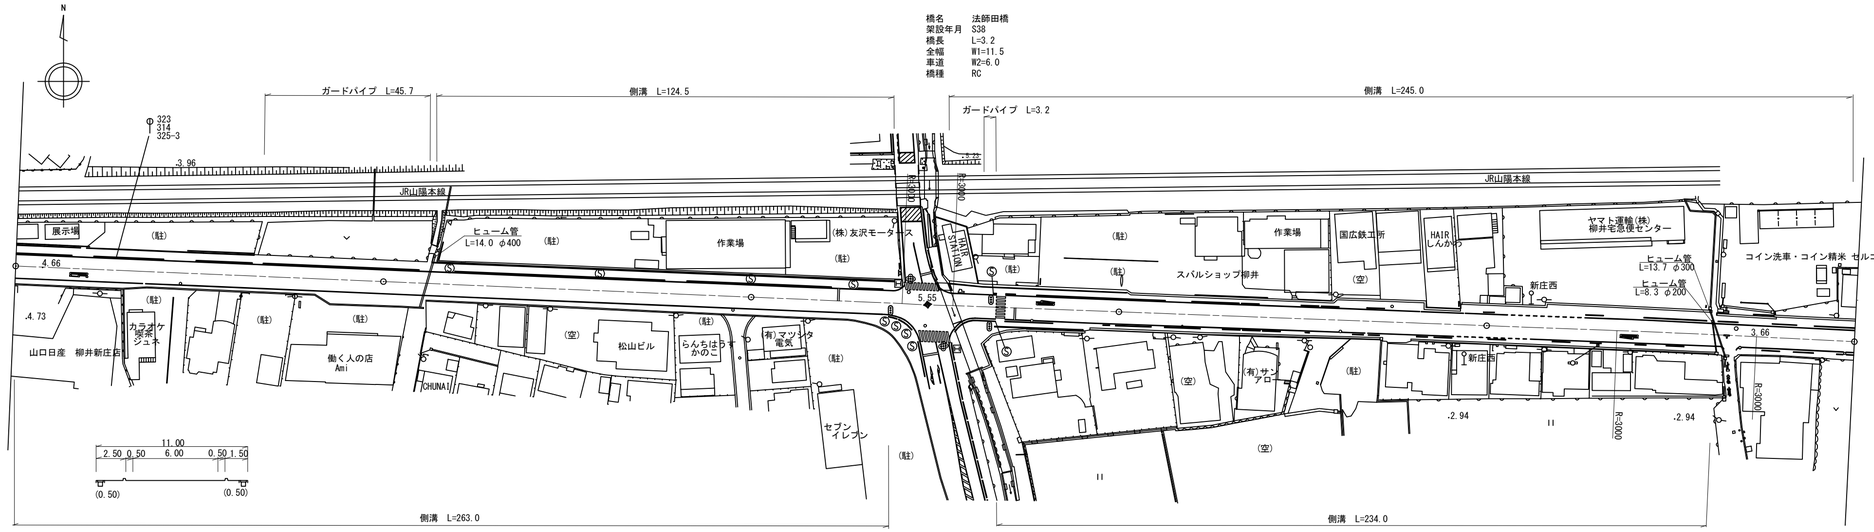

道路台帳修正履歴

カルテ番号	修正内容	調整年月日	業者名
	転写	1991.03.31	泉土木コ
2009-04-040	橋梁諸元変更	2010.03.31	泉土木コ
2017-04-008	平面修正 ベクタ変換	2018.03.31	泉土木コ

区間番号: 1, 2, 3, 4, 5, 6, 7, 8, 9, 10, 11, 12, 13, 14, 15, 16, 17, 18, 19, 20, 21, 22, 23, 24, 25, 26, 27, 28, 29, 30, 31, 32, 33, 34, 35, 36

点間距離: 30.0, 6.0, 40.0, 6.0, 4.0, 14.0, 12.0, 3.0, 86.0, 26.0, 14.0, 3.0, 3.0, 7.0, 3.2, 5.0, 6.0, 8.0, 19.0, 2.0, 6.8, 0.0, 1.5, 55.0, 2.0, 12.0, 8.0, 3.0, 10.0, 7.5, 16.0, 45.0, 2.5, 5.0, 23.0, 8.5

全幅員: 10.8, 10.8, 10.0, 10.2, 10.5, 12.7, 12.7, 12.7, 10.5, 11.1, 11.5, 11.5, 16.5, 15.3, 15.3, 16.0, 16.8, 16.2, 16.0, 13.5, 12.0, 12.0, 11.3, 11.3, 10.5, 10.0, 11.0, 11.0, 11.0, 9.0, 9.0, 11.0, 11.0, 11.0, 12.0, 12.0, 11.0, 11.0, 11.0, 11.6, 11.1

全幅員内訳

区間番号	車道	歩道 左側	歩道 右側	路肩 左側	路肩 右側	中央分離帯
1	6.0	2.2		0.5	2.1	
2	6.0	2.2		0.5	2.1	
3	6.0	2.2		0.5	1.3	
4	6.0	2.2		0.5	1.5	
5	6.0	2.2		0.5	1.8	
6	6.0	2.2		0.5	4.0	
7	6.0	2.2		0.5	4.0	
8	6.0	2.2		0.5	1.8	
9	6.0	3.1		0.5	1.9	
10	6.0	3.1		0.5	1.9	
11	6.0	3.1		0.5	6.9	
12	6.0	3.1		0.5	4.3	
13	8.0	2.5		0.5	2.3	
14	10.0	2.5		0.5		
15	10.0	2.5		0.5	3.0	
16	8.5	3.1		0.5	4.1	
17	6.0	3.1		0.5	6.4	
18	6.0	3.1	0.0	0.5	3.9	
19	6.0	3.1	3.4	0.5	0.5	
20	6.0	3.1	1.9	0.5	0.5	
21	6.0	3.1	1.2	0.5	0.5	
22	6.0	3.1	1.2	0.5	0.5	
23	6.0	2.3	1.2	0.5	0.5	
24	6.0	2.3	1.2	0.5	0.5	
25	6.0	1.8	1.2	0.5	0.5	
26	6.0	2.8	1.2	0.5	0.5	
27	6.0	2.8	1.2	0.5	0.5	
28	6.0	2.8	1.2	0.5	0.5	
29	6.0	2.8	1.2	1.3	0.5	
30	6.0	0.0	1.2	0.5	0.5	
31	6.0	2.8	1.2	0.5	0.5	
32	6.0	2.8	1.2	0.5	0.5	
33	6.0	3.8	1.2	0.5	0.5	
34	6.0	2.8	1.2	0.5	0.5	
35	6.0	2.8	1.2	0.5	0.5	
36	6.0	2.6	1.5	0.5	0.5	

側溝: 左側 (0.6), 0.0 (0.6), 0.0 (0.6), 0.0