標題	路線コード 023	図面コード 15-0	路 線 名 主要地方道 光上関線	県 名 山 口 県	地 名 熊毛郡田布施町大字下田布施	図面番号 15

① 現道 2 現道(分離) 3 旧道 4 新道 5 専用自歩道

平面図 縮尺千分の一

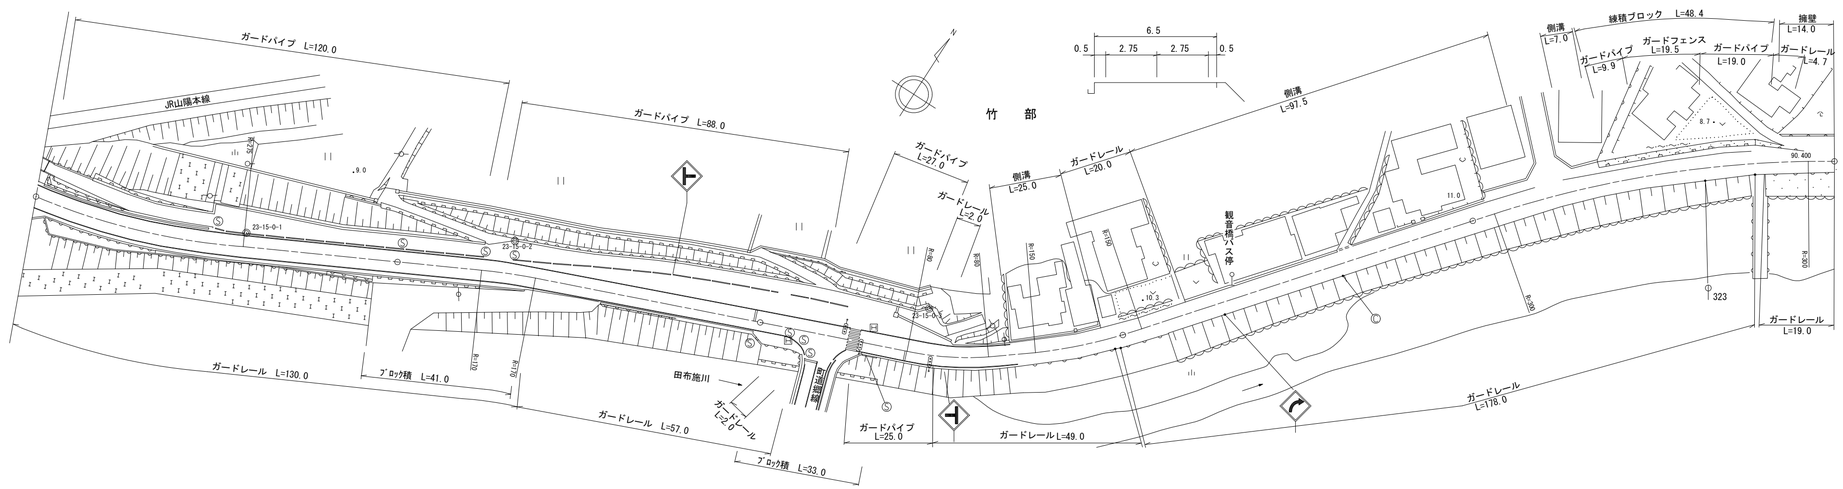

区間番号

区間番号	点間距離	全幅員	全幅員内訳 車道	歩道 左側	歩道 右側	路肩 左側	路肩 右側	中央分離帯	側溝 左側	側溝 右側	その他	主要工作物	路面種別	舗装区間番号
1		11.2	6.0	3.0		1.1	1.1						AS	1 100.0
2	25.0	12.1	6.0	4.0		1.1	1.0							
3	25.0	12.0 14.7 14.5	6.0	3.8 6.5 7.0		1.1 0.5	1.1 1.0							
4	4.5		6.0											
5	31.0	13.6	6.0	6.1		0.5	1.0							
6	14.5	11.5	6.0	3.9		0.5	1.1							
7	23.0	11.3	6.0	3.6		0.6	1.1							2 100.0
8	8.0	13.1	5.5	5.5		1.1	1.0							
9	20.0	14.5	5.5	4.6		3.4	1.0							
10	22.0	14.7	5.5	3.6		5.1	0.5							
11	27.0	14.7	5.5	3.6		5.1	0.5							
12	5.0	17.9	5.5	3.6		5.8	3.0							
13	11.0	18.1	5.5	3.6		6.0	3.0							
14	10.0	18.6	5.5	3.6		5.8	3.7							
15	5.5	15.2	6.0	3.6		5.1	0.5							
16	7.0	14.9	6.0	3.5 0.0		4.9 4.4	0.5		0.0 (0.5)					
17	4.5	14.5	6.0			8.0	0.5		(0.5)					
18	5.5	16.1	6.0			9.6	0.5		(0.5) 0.0					
19	6.0	8.3	5.5			2.3	0.5							
20	15.5	6.5 7.0	5.5	5.5		0.5 1.0	0.5		0.0 (0.5)					
21	25.0	7.0 6.0	5.5			1.0 0.0	0.5		(0.5) 0.0					
22	5.0	6.5	5.5			0.5	0.5							
23	20.0	6.5 7.2	5.5	5.5		0.5 1.2	0.5		0.0 (0.7)					
24	30.0	7.2 7.0	5.5	5.5		1.2 1.0	0.5		(0.7) (0.5)					
25	50.0	7.0	5.5	0.0 3.2		1.0	0.5		(0.5)					
26	5.0	7.7 9.7	5.5	3.2		1.0 0.5	0.5		(0.5)					
27	12.5	9.7	5.5	3.2		0.5	0.5		(0.5) 0.0					
28	12.5	9.7	5.5	3.2 1.5		0.5	0.5		0.0 (0.5)					
29	7.0	9.7 8.0	5.5			0.5	0.5		(0.5) 0.0					3 100.0
30	41.0	8.0	5.5	1.5 0.0		0.5 2.0	0.5							
31	14.0	6.5 10.0	5.5			0.5 4.0	0.5							
	8.0	10.0	5.5			4.0	0.5						AS	4 100.0

道路台帳修正履歴

カルテ番号	修正内容	調整年月日	業者名
	転写	2006.03.31	泉土木コ
2010-04-006	道路改良 ベクタ変換	2011.03.31	泉土木コ

路線名	主要地方道 光上関線		
図面名	202304015-00		
作成年月日	2011年3月31日		
縮尺	1/1000	図面番号	015-00
事務所名	山口県柳井土木建築事務所		