標題	路線コード 023	図面コード 22-0	路線名 主要地方道 光上関線	県名 山口県	地名 熊毛郡田布施町大字下田布施 平生町大字堅ヶ浜	図面番号 22

① 現道 2 現道(分離) 3 旧道 4 新道 5 専用自歩道

平面図 縮尺千分の一

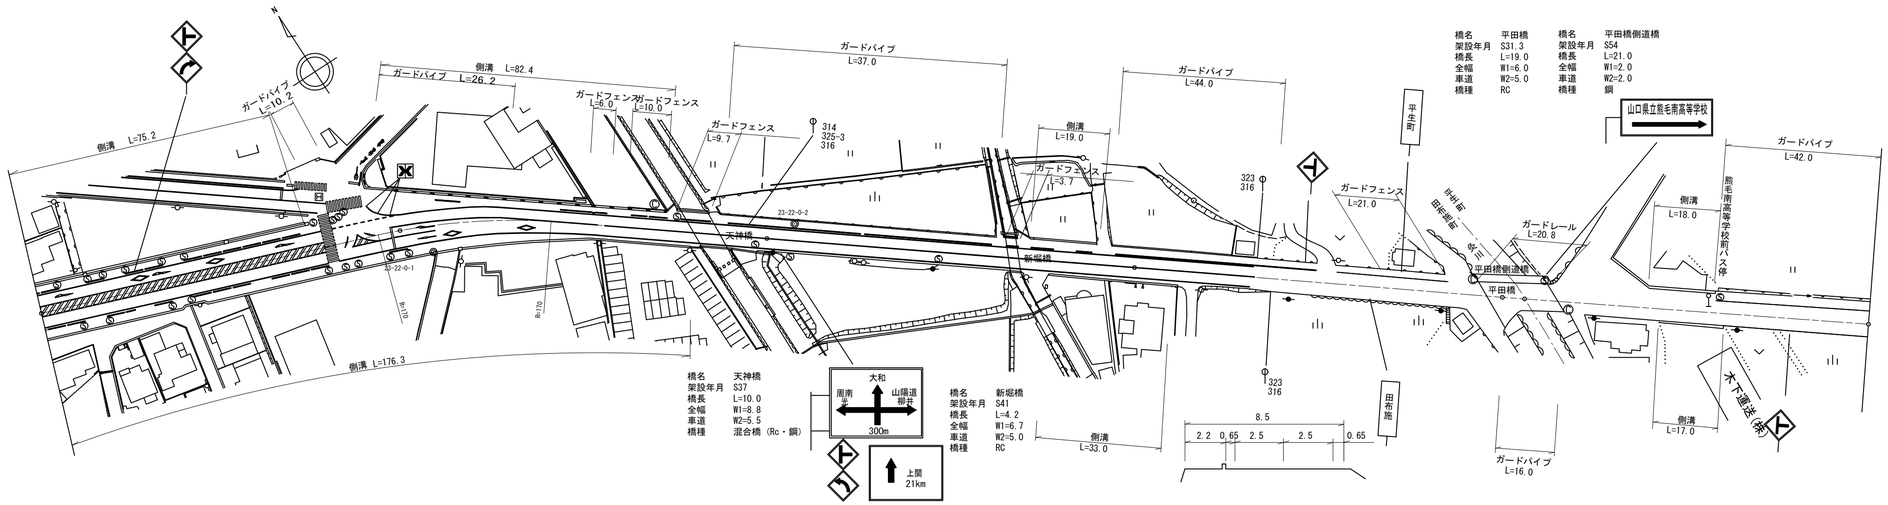

道路台帳修正履歴

カルテ番号	修正内容	調整年月日	業者名
	転写	1996.03.31	泉土木コ
2009-04-050	橋梁諸元変更 道路改良,ベクタ変換	2010.03.31	泉土木コ
2011-04-010	標識,案内板 GP,視線誘導標	2012.03.31	泉土木コ

区間番号: 1, 2, 3, 4, 5, 6, 7, 8, 9, 10, 11, 12, 13, 14, 15, 16, 17, 18, 19, 20, 21, 22, 23, 24, 25, 26, 27, 28, 29

点間距離: 75.0, 19.0, 6.0, 8.3, 8.3, 8.4, 7.0, 7.0, 6.0, 20.0, 7.0, 10.0, 11.0, 65.5, 4.2, 2.3, 5.0, 13.0, 10.0, 10.0, 86.5, 3.5, 5.5, 10.0, 24.5, 3.0, 17.0, 40.0

全幅員: 15.7, 15.0, 21.0, 20.0, 17.8, 15.6, 13.4, 12.4, 11.4, 10.5, 9.6, 9.7, 9.9, 8.8, 8.8, 8.6, 8.59, 8.5, 8.7, 8.5, 8.2, 9.2, 9.9, 9.9, 9.2, 9.2, 8.5, 8.5, 8.0, 8.0, 8.0, 8.6, 9.2, 9.2, 9.8, 8.5, 8.5

全幅員内訳

区間番号	車道	歩道 左側	歩道 右側	路肩 左側	路肩 右側	中央分離帯
1	9.0	2.3	3.0	0.7	0.7	
2	9.0	2.3 0.0	2.3	0.7 2.0	0.7	
3	9.0	0.0 2.0	2.8	8.5 5.5	0.7	
4	9.0	2.0	2.8 0.0	5.5	0.7 3.5	
5	8.5	2.0		3.9	3.4	
6	8.0	2.0		2.3	3.3	
7	7.5	2.0		0.7	3.2	
8	7.0	2.0		0.7	2.7	
9	6.5	2.0		0.7	2.2	
10	6.0	2.0		0.7	1.8	
11	5.5	2.0		0.7	1.4	
12	5.5	2.2		0.5	1.5	
13	5.5	2.2		0.5	1.7 0.6	
14	5.5 5.0	2.2		0.5 0.65	0.6 0.15	
15	5.0	2.2		0.65	0.74	
16	5.0	2.2		0.65	0.65 0.85	
17	5.0	2.2 2.2		0.65	0.65	
18	5.0	2.2 2.5		0.65	0.65	
19	5.0	2.9		0.65	0.65 1.35	
20	5.0	2.9 2.2		0.65	1.35	
21	5.0	2.2		0.65	1.35 0.65	
22	5.0	2.2		0.65	0.65	
23	5.0	2.2 2.0		0.65 0.5	0.65 0.5	
24	5.0	2.0		0.5	0.5	
25	5.0	2.0		0.5 2.5	0.5 1.1	
26	5.0	2.0 0.0				
27	5.0 5.0			2.95 2.95	1.25 1.25	
28	5.0	0.0 2.2		2.95	1.65 0.65	
29	5.0	2.2		0.65	0.65	

側溝

区間番号	左側	右側
1	(0.5)	(0.5)
2	(0.5) 0.0	(0.5)
3	0.0 (0.5) (0.7)	(0.5) (0.5)
4	(0.7)	(0.5)
5	(0.7)	(0.5)
6	(0.7)	(0.5)
7	(0.7)	(0.5)
8	(0.7)	(0.5)
9	(0.7)	(0.5) (0.6)
10	(0.7)	
11	(0.7)	(0.6)
12	(0.7) 0.0	(0.6) 0.0
13		(0.6) 0.0
14		
15		
16	0.0 (0.6)	
17	0.0 (0.6)	
18	0.0 (0.6)	
19	(0.6) 0.0	
20		
21	(0.6)	(0.6)
22	(0.6) 0.0	(0.6) 0.0
23		
24		
25		
26		
27	0.0 (0.6) (0.6)	(0.6) 0.0
28		
29	(0.6) 0.0	(0.6) 0.0

その他

主要工作物: 04125-0, 04126-0, 04127-1, 04127-0

路面種別: AS

舗装区間番号: 1 (100.0), 2 (79.0), 3 (10.0), 4 (11.0), 5 (65.5), 6 (4.2), 7 (30.3), 8 (96.5), 9 (3.5), 10 (5.5), 11 (10.0), 12 (84.5)

路線名	主要地方道 光上関線		
図面名	202304022-00		
作成年月日	2010年3月31日		
縮尺	1/1000	図面番号	022-00
事務所名	山口県柳井土木建築事務所		